


TLORIS PONIKOVALNEGA POLJA PP1

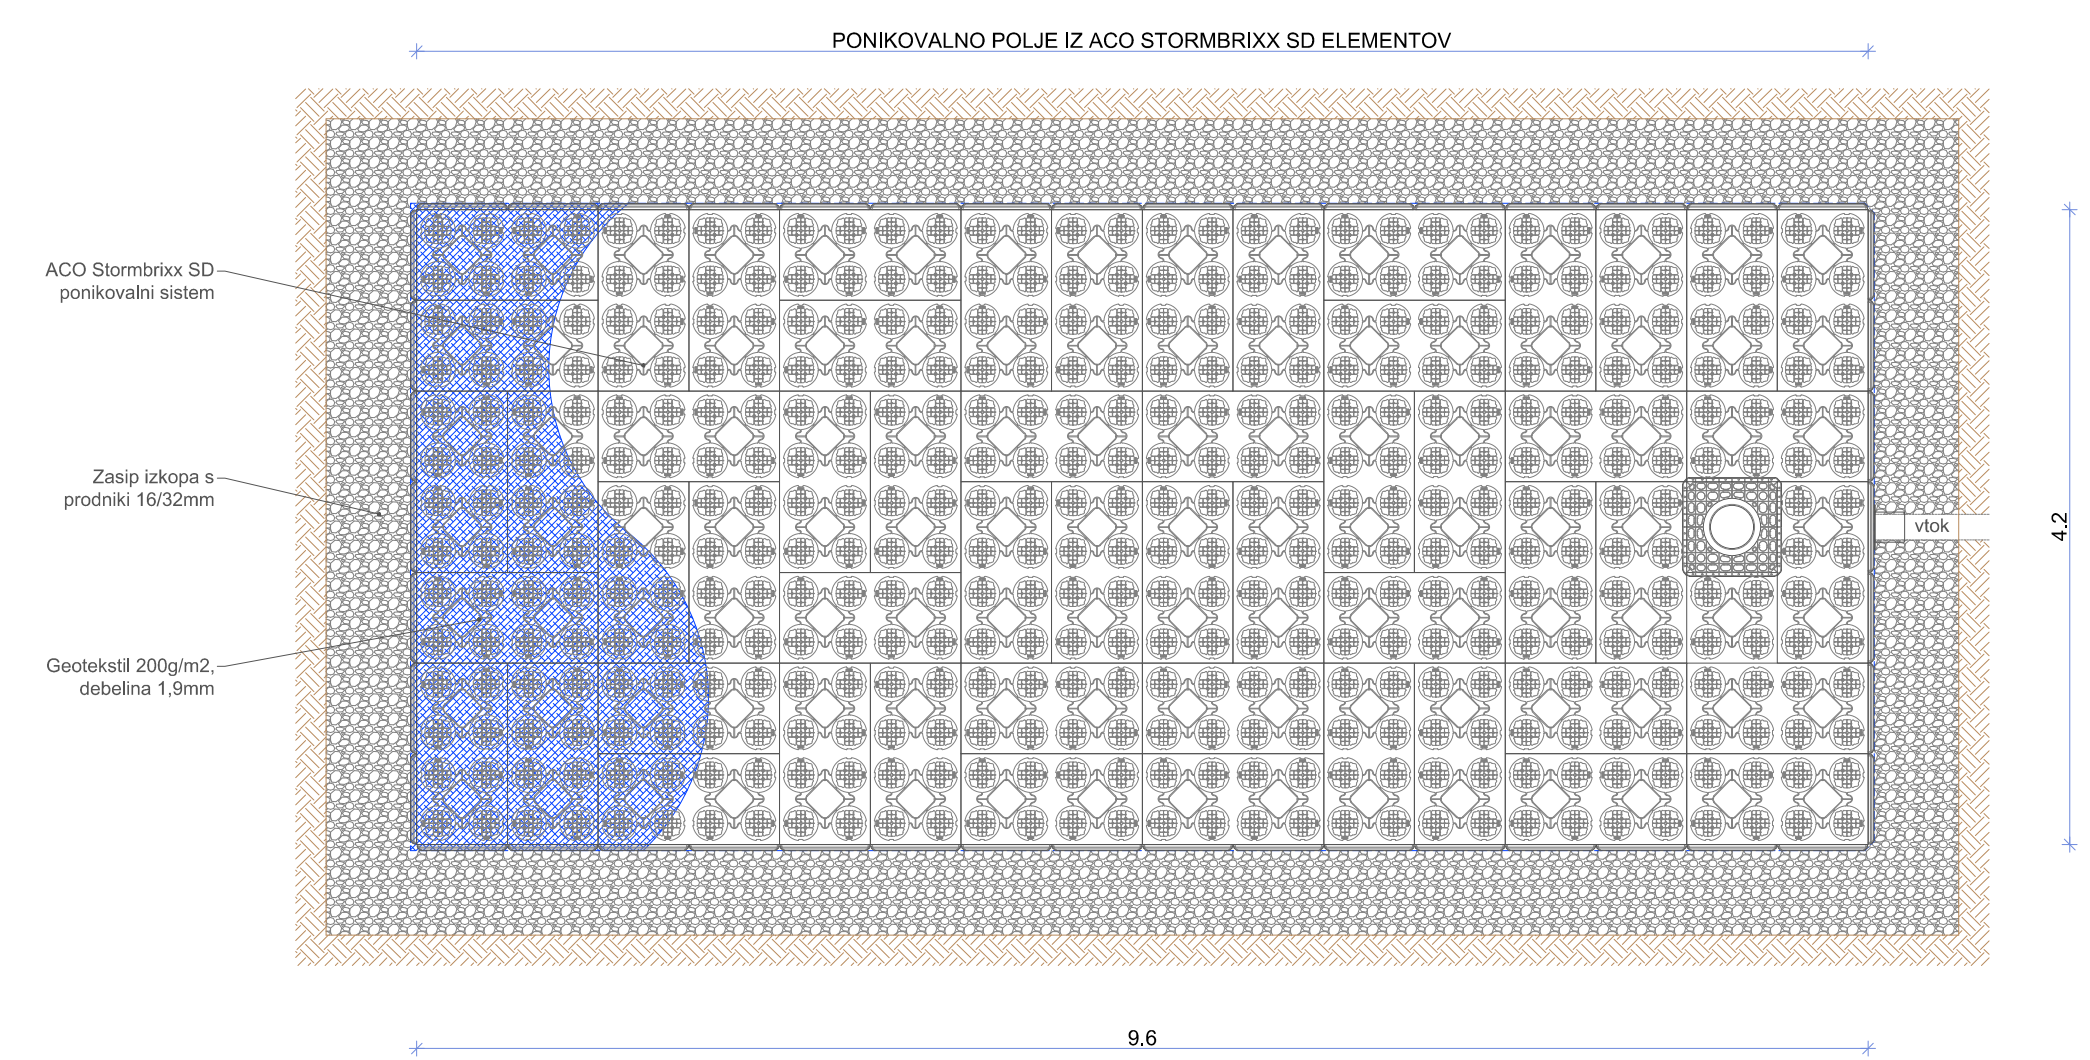


VGRADNE GLOBINE:


Nivoji	Pohodno		Maksimalna vgradna globina (mm)	Povozno		Maksimalna vgradna globina (mm)
	min. (mm)	max. (mm)		Prekrije	Prekrije	
1	800	2000	2914	800*	2000	2914
2	800	2000	3828	800*	2000	3828
3						

*Prosimo, da upoštevate večje standarde za gradbo cest
info@aco.si


ACO STORMBRIXX SD ELEMENTI - VGRADNJA:

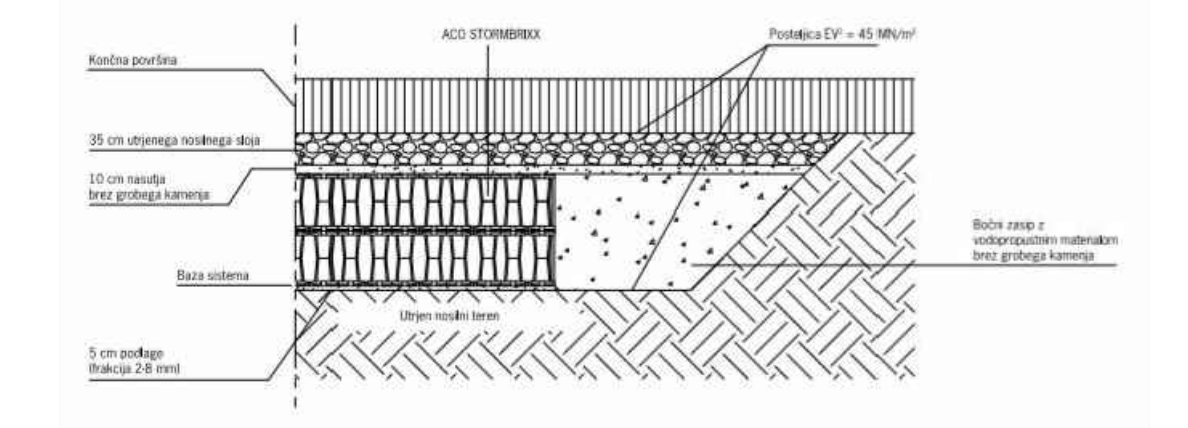

VZDOLŽNI PREREZ PONIKOVALNEGA POLJA PP1

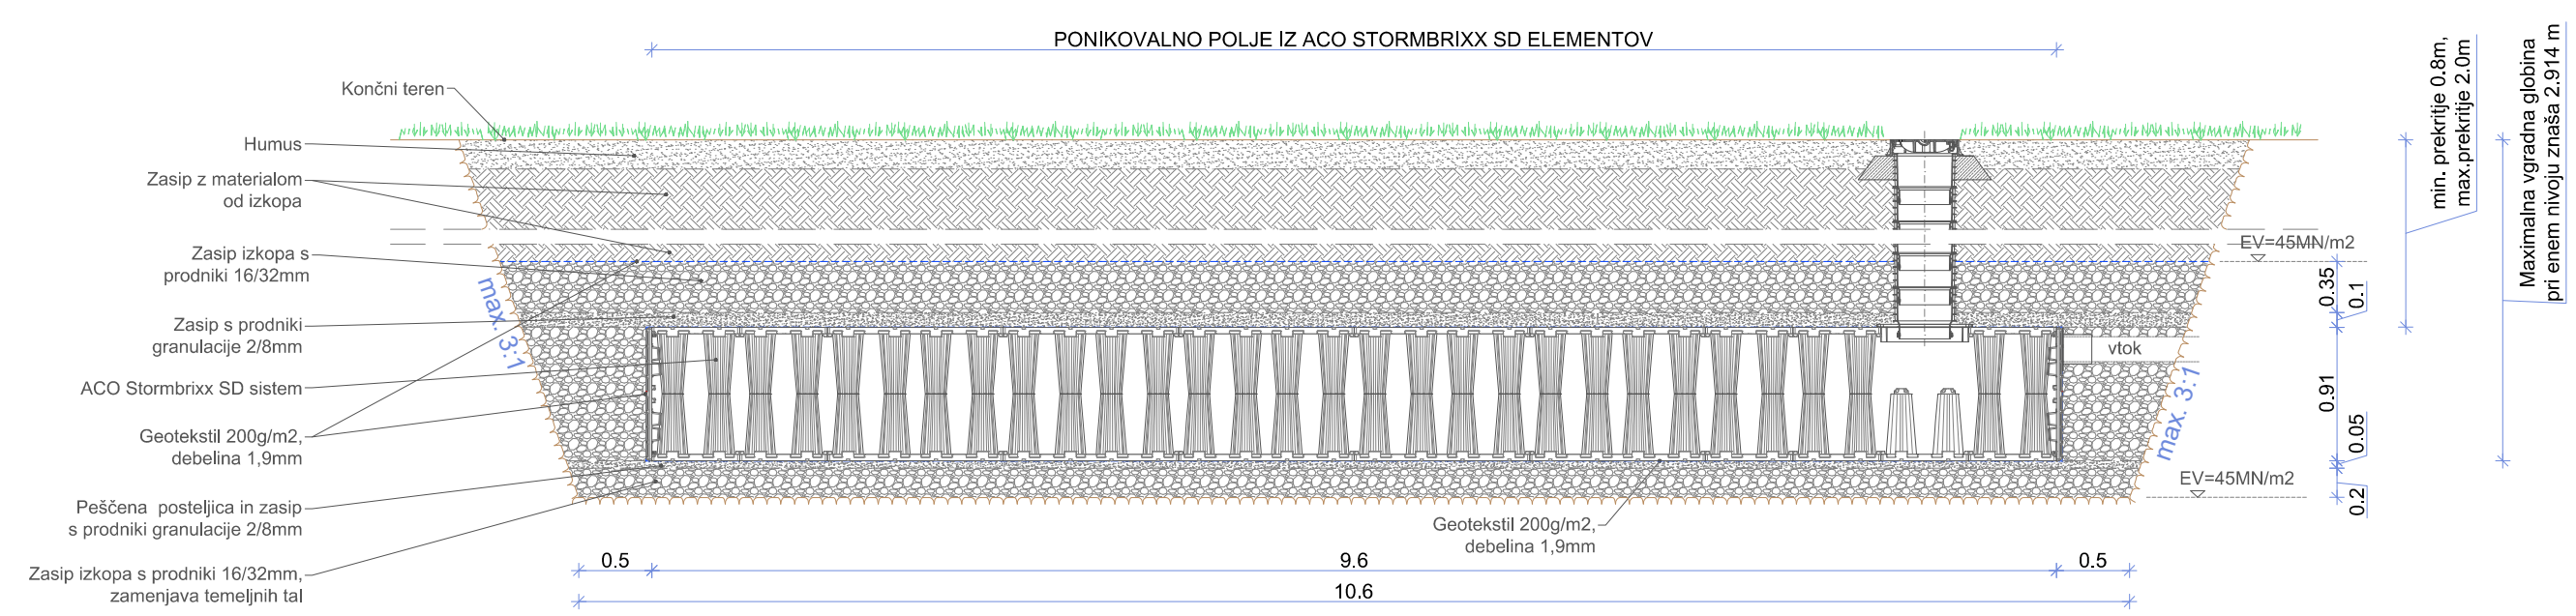

PREČNI PREREZ PONIKOVALNEGA POLJA PP1

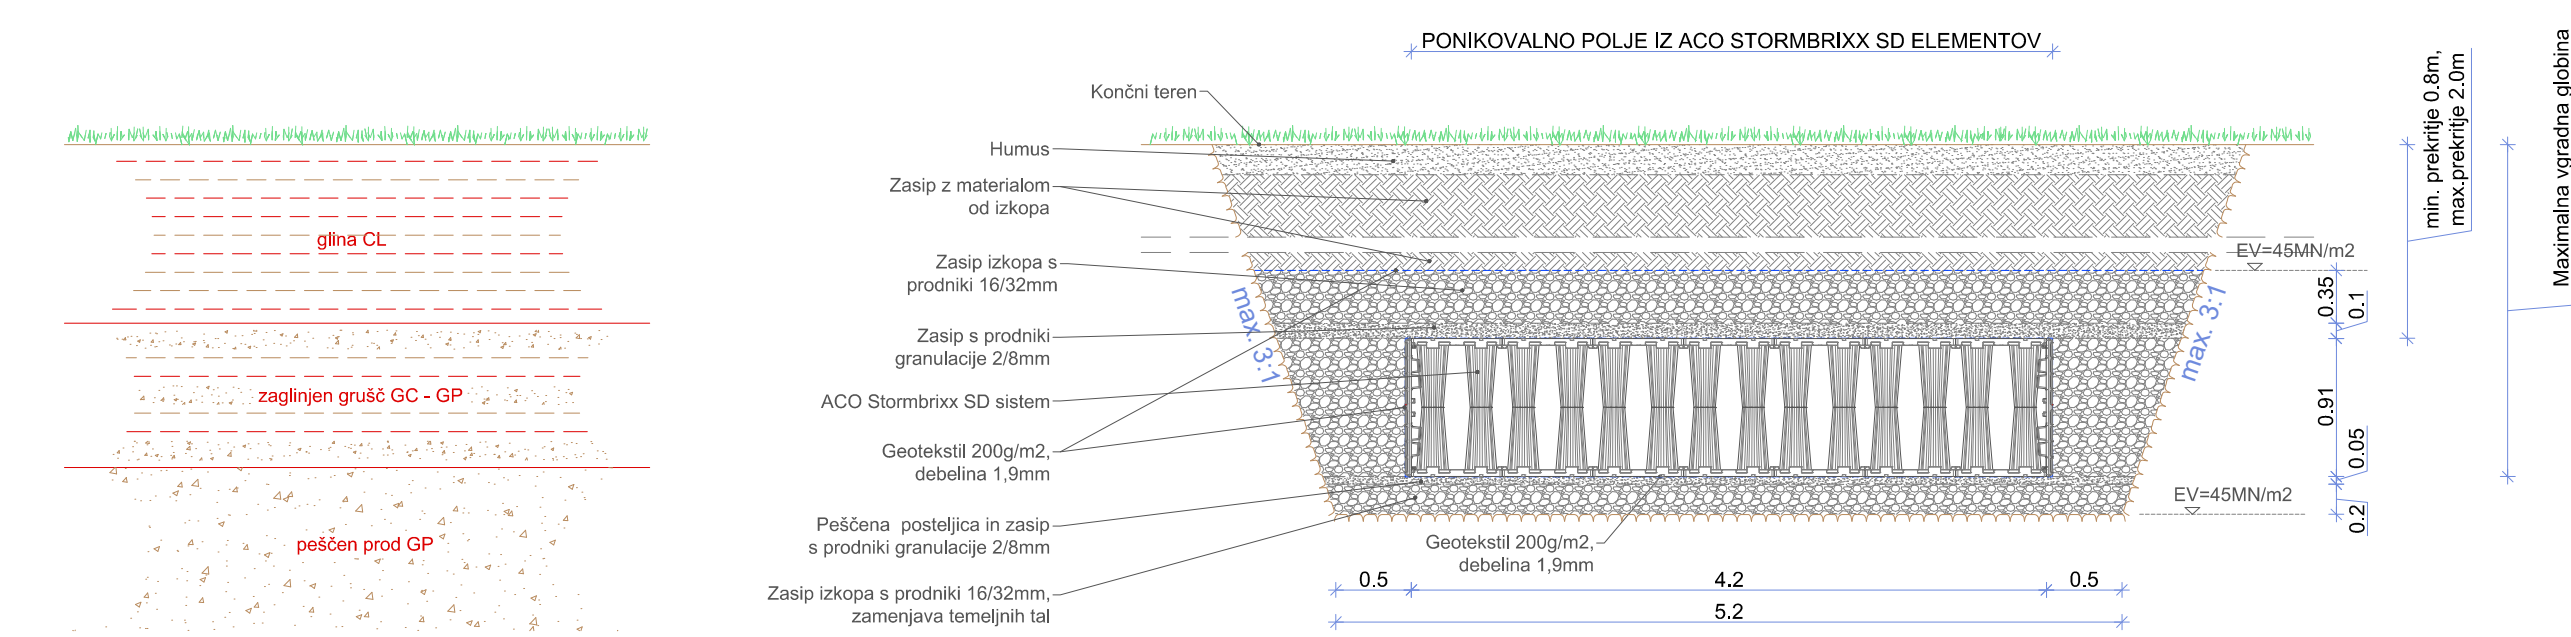

ACO STORMBRIXX SD ELEMENTI:

Širina elementa (mm)	Širina sistema (mm)	Višina sistema (mm)	Višina elementa (mm)	Širina sistema (mm)
1000	500	604	10.0	10.0
900	500	504	1.0	1.0
500	500	45	0.8	0.8