


Priporočila za vgradnjo ACO Multiline z ACO SlotTop v tlakovano površino, stik granitni tlak - beton, A15 - D400

Obremenitveni razred A15 - D400

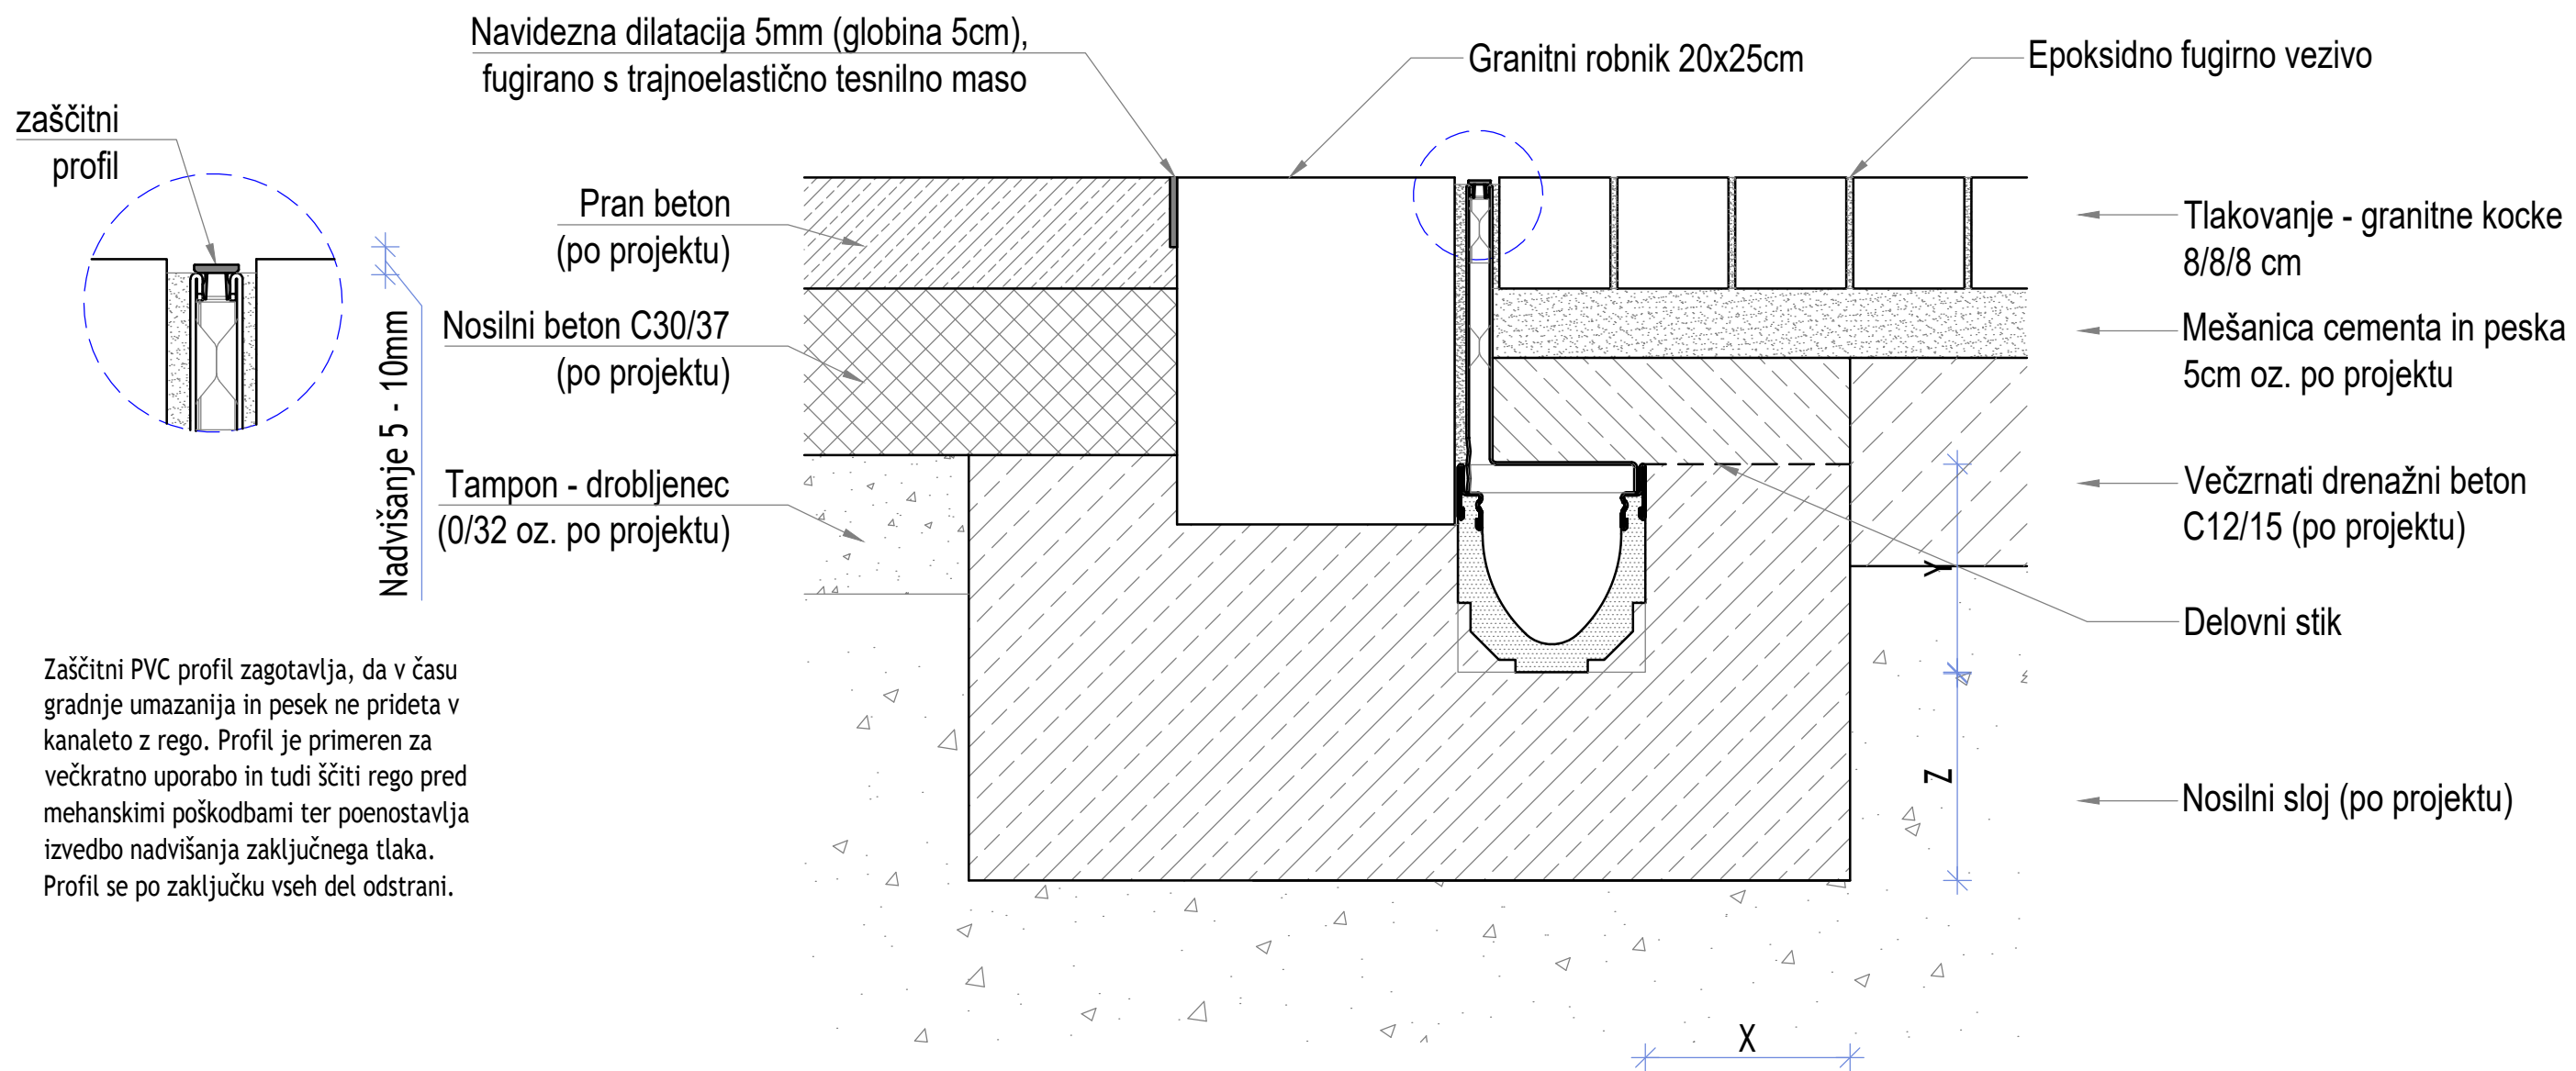

Zaščitni PVC profil zagotavlja, da v času gradnje umazanija in pesek ne prideta v kanaletu z rego. Profil je primeren za večkratno uporabo in tudi štiti rego pred mehanskimi poškodbami ter poenostavlja izvedbo nadvišanja zaključnega tlaka. Profil se po zaključku vseh del odstrani.

OPOMBA:

- vgradnja prečno čez vozišče na področjih močne frekvence prometa ni priporočljiva;
- primerno samo za občasen težek promet pri majhni hitrosti;

Obremenitveni razred (SIST EN 1433)	A 15	B 125	C 250	D 400	E 600	F 900
Marka betona (SIST EN 206-1)	C12/15	C12/15	C20/25	C20/25		
Stopnja izpostavljenosti betona temelja	X(0)	X(0)	X(0)	X(0)		
Dimenzije temelja (SIST EN 1433)	X	Y	Z			
	≥ 10	višina kanalete	≥ 10	≥ 15	≥ 20	
			≥ 10	≥ 15	≥ 20	

ACO gradbeni elementi, zastopanje d.o.o. Obrtniška 9, SI-3240 Šmarje pri Jelšah Tel.: 03/817 18 80 Fax.: 03/817 18 82 E-pošta: info@aco.si	dokument:	št. detajla:	Tip dokumenta:		
	narisal:	pregledal:	projekcija: ISO-E	merilo: 1:5	
Risba: Priporočila za vgradnjo linijskega sistema odvodnjavanja: ACO SlotTop 100 do 200 (primer vgradnje ACO Multiline V100 z ACO SlotTop V100 Single v tlakovano površino, stik granitni tlak - beton)					
Kopiranje, distribucija in uporaba tega dokumenta kot tudi pogovarjanje o vsebini le-tega z nepoblaščenimi osebami je prepovedana. Kršitelji bodo odgovorni za plačilo povzročene škode. Vse pravice pridržane za izdane patente in dizajne. Upoštevati avtorske pravice po ISO 16016.				datum:	list: 2/5