
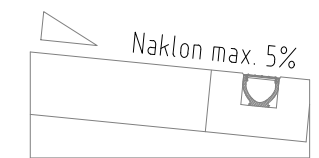


Priporočila za vgradnjo ACO Self Euroline v betonsko ploščo, A15 - B125

Obremenitveni razred A15 - B125

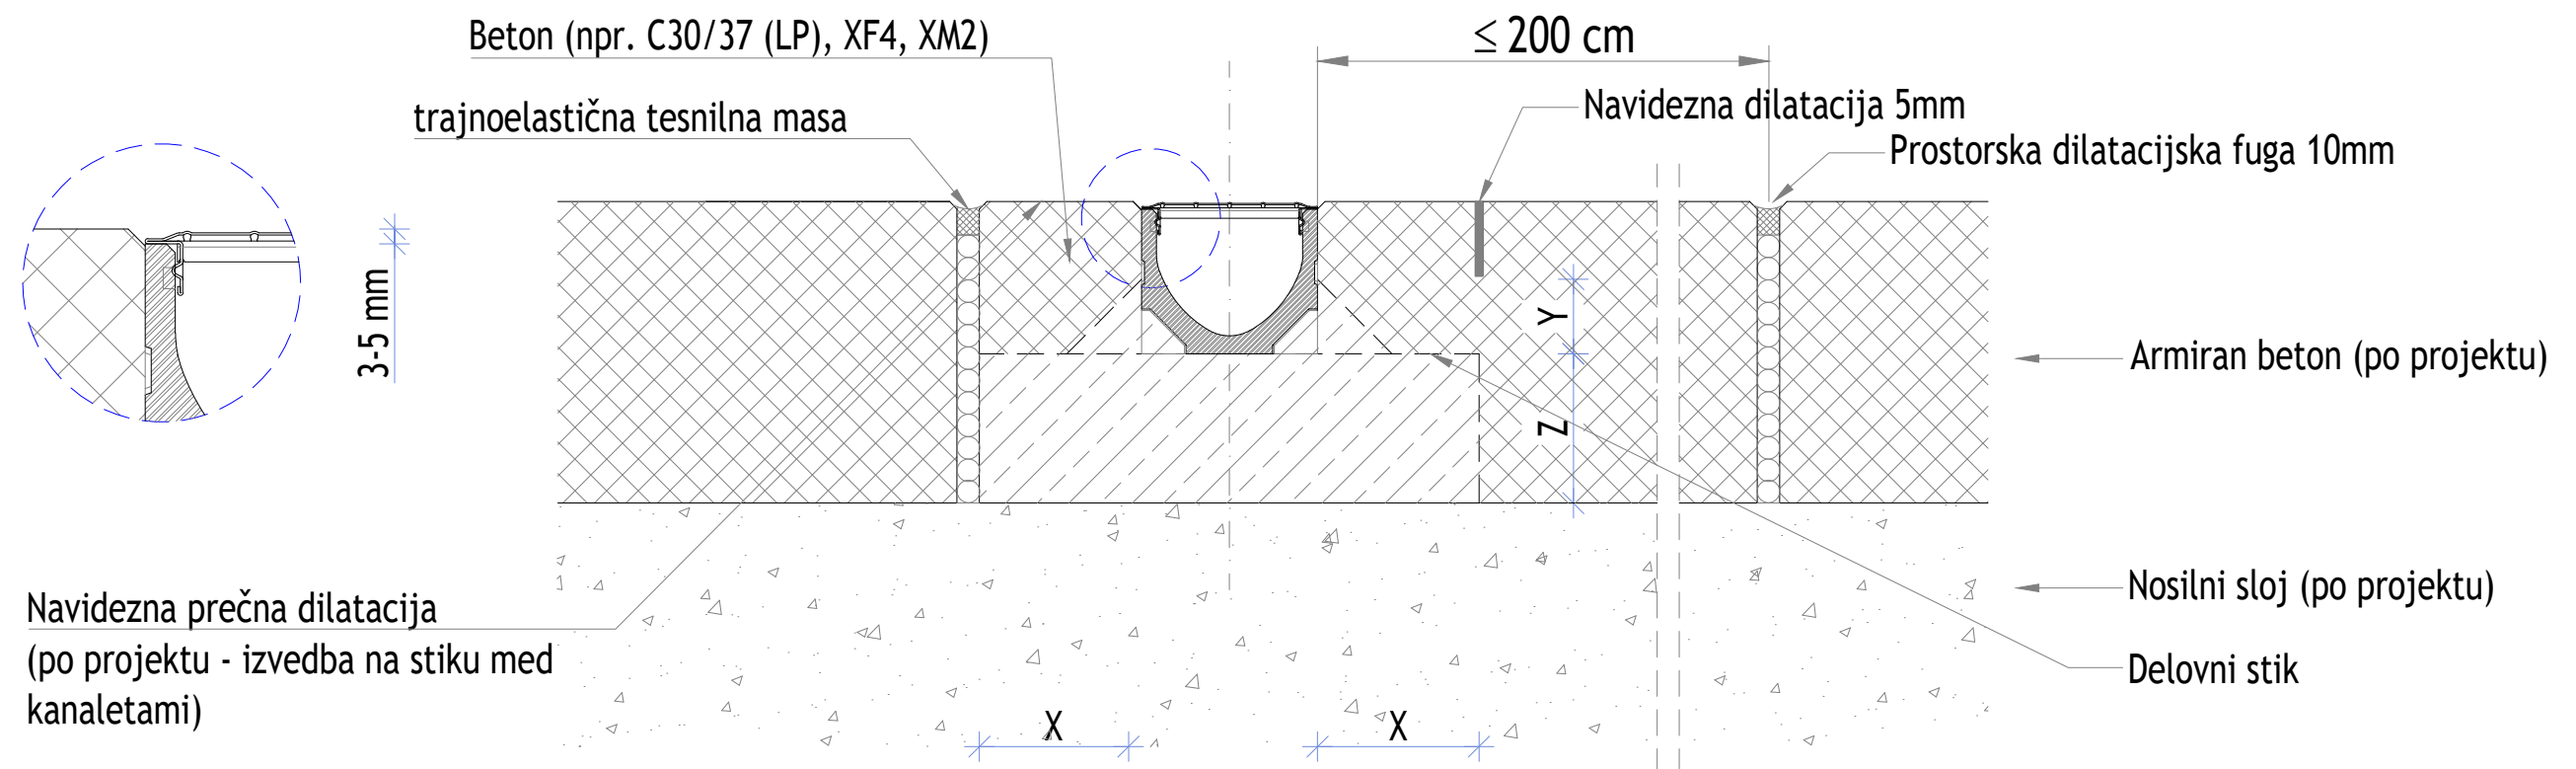

OPOMBA:

- vgradnja prečno čez vozišče na področjih močne frekvence prometa ni priporočljiva;

Obremenitveni razred (SIST EN 1433)	A 15	B 125	C 250	D 400	E 600	F 900	ACO gradbeni elementi, zastopanje d.o.o. Obrtniška 9, SI-3240 Šmarje pri Jelšah Tel.: 03/817 18 80 Fax.: 03/817 18 82 E-pošta: info@aco.si		dokument:	št. detaja:	Tip dokumenta:			
Marka betona (SIST EN 206-1)	C12/15	C12/15	Za ostale obremenitvene razrede je potrebno uporabiti sisteme kanalet kot npr. Multiline, SK, Qmax ali Monoblock.				ACO		narisal:	3	projekcija: ISO-E	merilo: 1:5		
Stopnja izpostavljenosti betona temelja	(X0)	(X0)					Risba:		Priporočila za vgradnjo linijskega sistema odvodnjavanja: ACO Self Euroline (primer vgradnje ACO Self Euroline v betonsko ploščo)					
Dimenzije temelja (SIST EN 1433)	X	≥ 10					≥ 10	Kopiranje, distribucija in uporaba tega dokumenta kot tudi pogovarjanje o vsebini le-tega z nepooblaščenimi osebami je prepovedana. Kršitelji bodo odgovorni za plačilo povzročene škode.		datum:		list:		
	Y	≥ 5					≥ 5	Vse pravice pridržane za izdane patente in dizajni. Upoštevati avtorske pravice po ISO 16016.				3/7		
	Z	≥ 10	≥ 10											