


# Priporočila za vgradnjo ACO Self Euroline v tlakovano površino, A15 - B125

## Obremenitveni razred A15 - B125

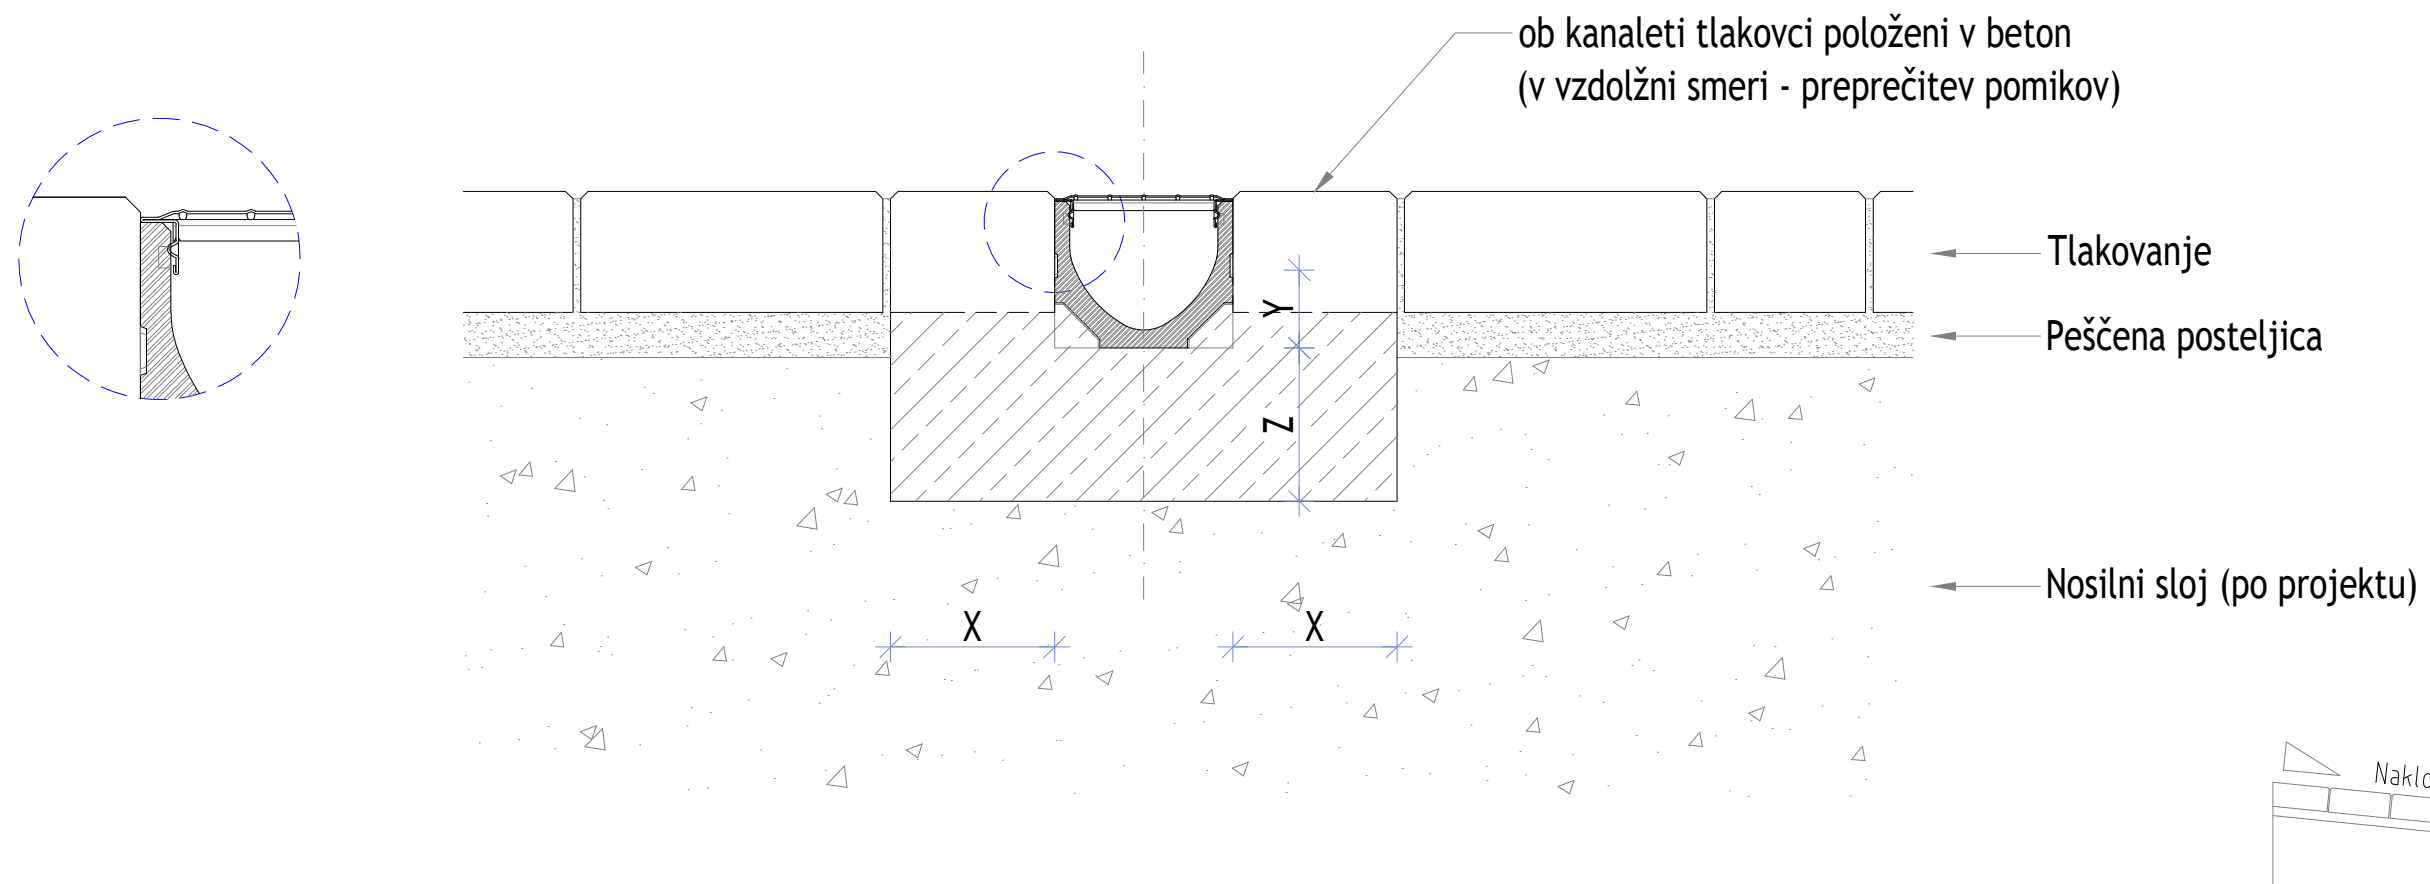

**OPOMBA:**  
- vgradnja prečno čez vozišče na področjih močne frekvence prometa ni priporočljiva;

Obremenitveni razred ( SIST EN 1433 )	A 15	B 125	C 250	D 400	E 600	F 900	
Marka betona ( SIST EN 206-1 )	C12/15	C12/15	Za ostale obremenitvene razrede je potrebno uporabiti sisteme kanalet kot npr. Multiline, SK, Qmax ali Monoblock.				
Stopnja izpostavljenosti betona temelja	(X0)	(X0)					
Dimenzije temelja ( SIST EN 1433 )	X	≥ 10					≥ 10
	Y	≥ 5					≥ 5
	Z	≥ 10	≥ 10				

ACO gradbeni elementi, zastopanje d.o.o. Obrtniška 9, SI-3240 Šmarje pri Jelšah Tel.: 03/817 18 80 Fax.: 03/817 18 82 E-pošta: info@aco.si	dokument:	št. detaja:	Tip dokumenta:	
	narisal:	pregledal:	projekcija: ISO-E	merilo: 1:5
Risba: Priporočila za vgradnjo linijskega sistema odvodnjavanja: ACO Self Euroline (primer vgradnje ACO Self Euroline v tlakovano površino)				
Kopiranje, distribucija in uporaba tega dokumenta kot tudi pogovarjanje o vsebini le-tega z nepooblaščenimi osebami je prepovedana. Kršitelji bodo odgovorni za plačilo povzročene škode. Vse pravice pridržane za izdane patente in dizajni. Upoštevati avtorske pravice po ISO 16016.			datum:	list: 1/7