


Priporočila za vgradnjo ACO Self Hexaline v tlakovano površino, A15

Obremenitveni razred A15

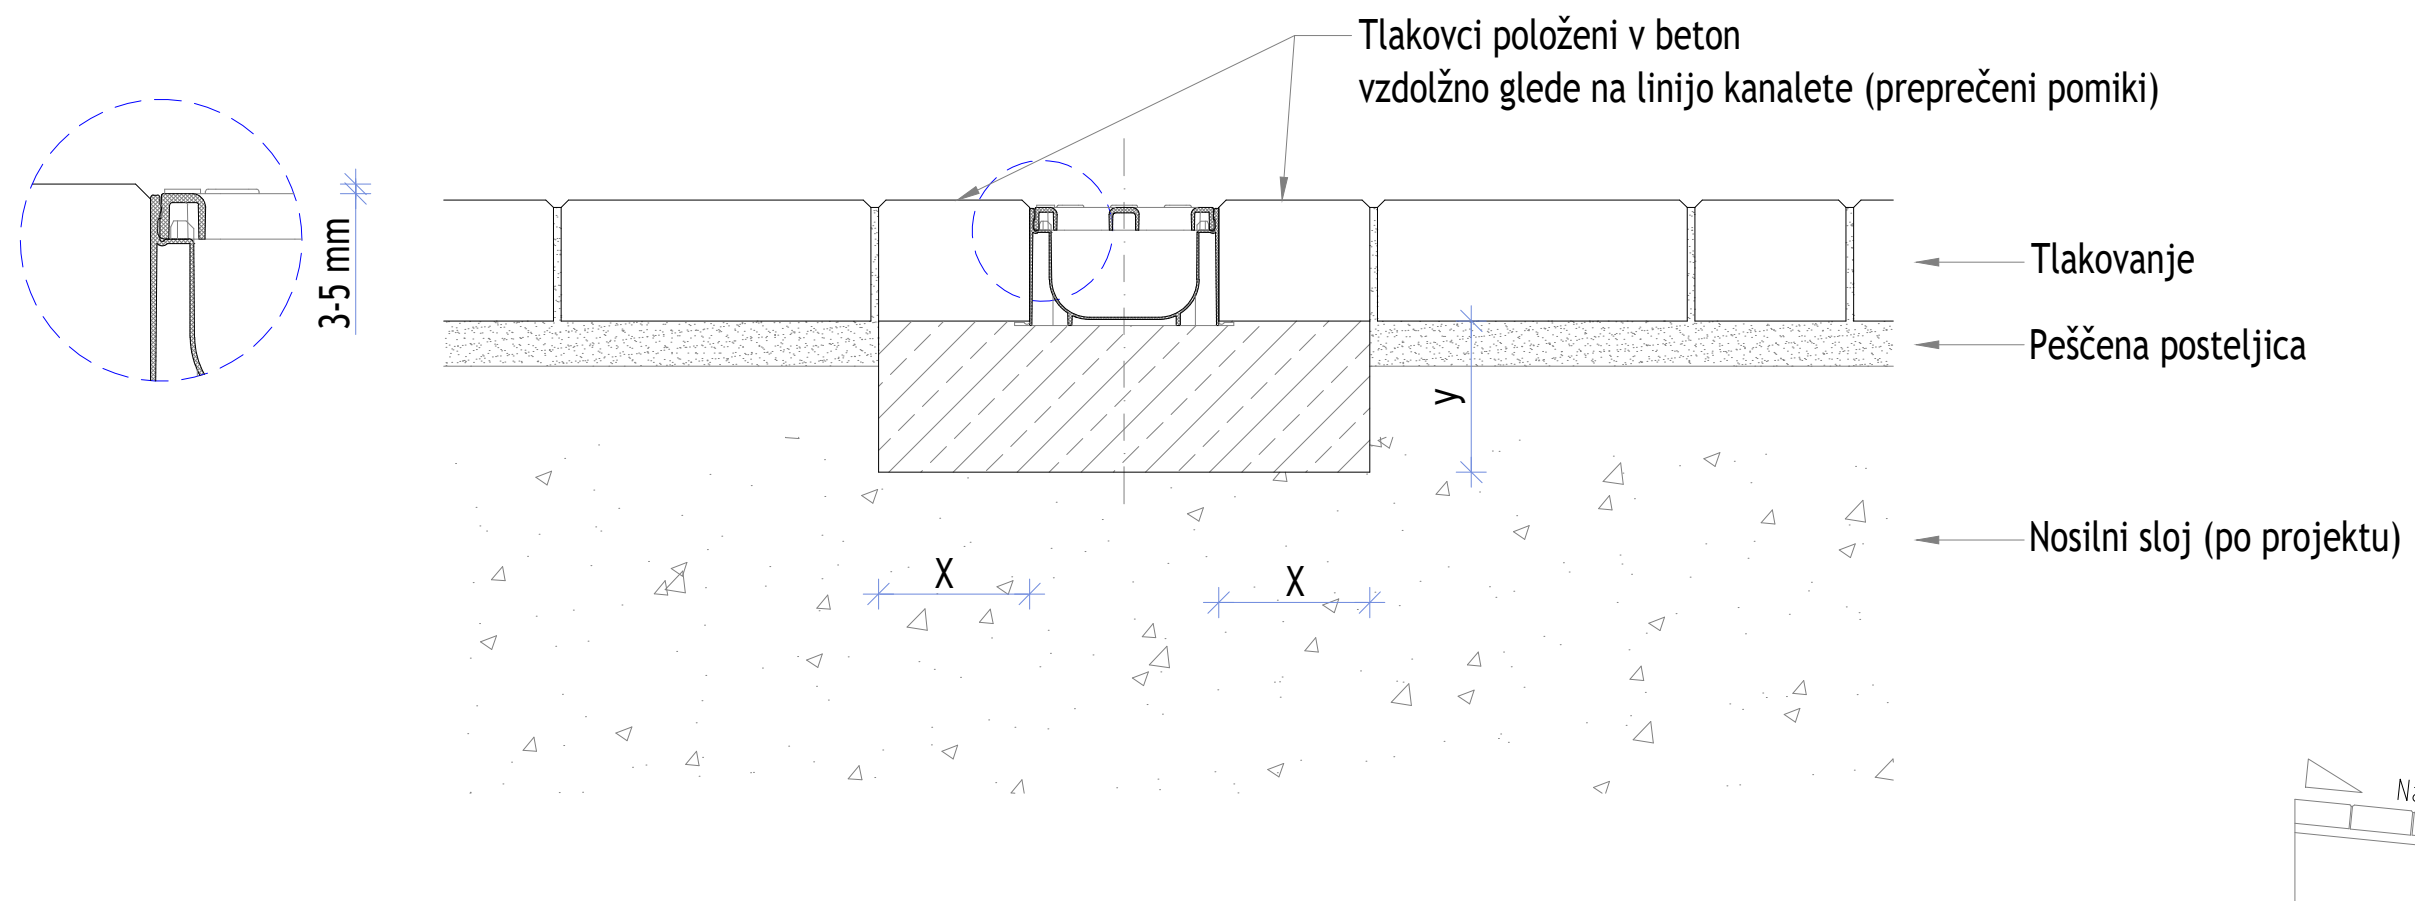

OPOMBA:

- vgradnja prečno čez vozišče na področjih močne frekvence prometa ni priporočljiva;

Obremenitveni razred (SIST EN 1433)	A 15	B 125	C 250	D 400	E 600	F 900	
Marka betona (SIST EN 206-1)	C12/15	Za ostale obremenitvene razrede je potrebno uporabiti sisteme kanalet kot npr. Multiline, SK, Qmax ali Monoblock.					
Stopnja izpostavljenosti betona temelja	(X0)						
Dimenzije temelja (SIST EN 1433)	X						≥ 10
	Y						≥ 10
	Z						

ACO gradbeni elementi, zastopanje d.o.o.
 Obrtniška 9, SI-3240 Šmarje pri Jelšah
 Tel.: 03/817 18 80
 Fax.: 03/817 18 82
 E-pošta: info@aco.si

dokument:	št. detajla:	Tip dokumenta:
narisal:	1	
	pregledal:	projekcija: ISO-E
		merilo: 1:5

Risba:
Priporočila za vgradnjo linijskega sistema odvodnjavanja: ACO Self Hexaline
 (primer vgradnje ACO Self Hexaline v tlakovano površino)

Kopiranje, distribucija in uporaba tega dokumenta kot tudi pogovarjanje o vsebini le-tega z nepooblaščenimi osebami je prepovedana. Kršitelji bodo odgovorni za plačilo povzročene škode. Vse pravice pridržane za izdane patente in dizajne. Upoštevati avtorske pravice po ISO 16016.

datum:	list:
	1/2