


Priporočila za vgradnjo ACO Self Euroline z rego v betonsko ploščo, A15 - B125

Obremenitveni razred A15 - B125

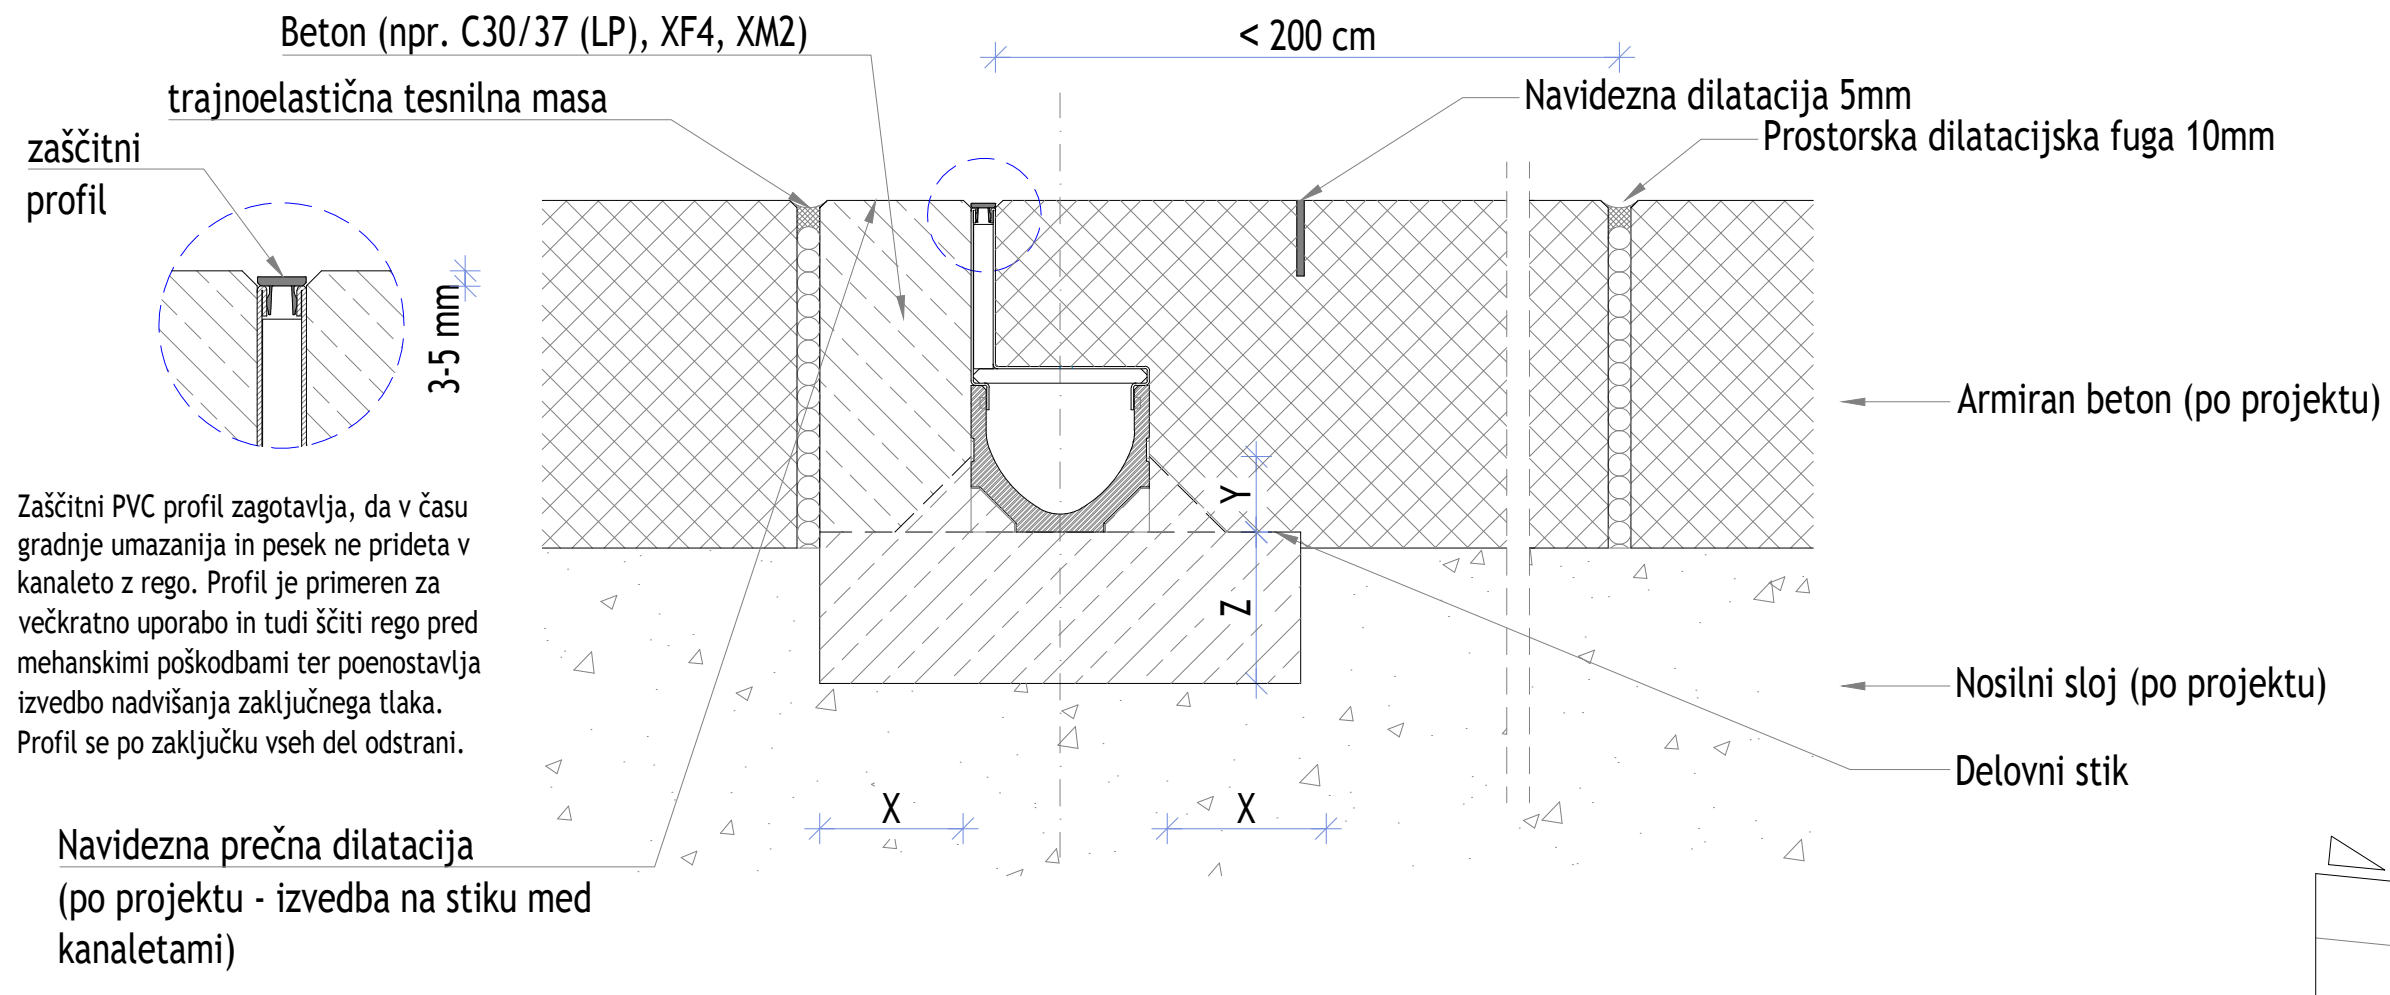

OPOMBA:

- vgradnja prečno čez vozišče na področjih močne frekvence prometa ni priporočljiva;

Obremenitveni razred (SIST EN 1433)	A 15	B 125	C 250	D 400	E 600	F 900
Marka betona (SIST EN 206-1)	C12/15	C12/15	Za ostale obremenitvene razrede je potrebno uporabiti sisteme kanalet kot npr. Multiline, SK, Qmax ali Monoblock.			
Stopnja izpostavljenosti betona temelja	(X0)	(X0)				
Dimenzije temelja (SIST EN 1433)	X	≥ 10				
	Y	≥ 5				
	Z	≥ 10				

ACO gradbeni elementi, zastopanje d.o.o.
Obrtniška 9, SI-3240 Šmarje pri Jelšah
Tel.: 03/817 18 80
Fax.: 03/817 18 82
E-pošta: info@aco.si

dokument:

št. detaja: 6

narisal:

pregledal:

Tip dokumenta:

projekcija: ISO-E

merilo: 1:5

Risba:

Priporočila za vgradnjo linijskega sistema odvodnjavanja: ACO Self Euroline z rego (primer vgradnje ACO Self Euroline z rego višine 10,5cm v betonsko ploščo)

Kopiranje, distribucija in uporaba tega dokumenta kot tudi pogovarjanje o vsebini le-tega z nepooblaščenimi osebami je prepovedana. Kršitelji bodo odgovorni za plačilo povzročenih škod.

Vse pravice pridržane za izdane patente in dizajne. Upoštevati avtorske pravice po ISO 16016.

datum:

list: 6/7