



# Priporočila za vgradnjo ACO Self Euroline z rego v tlakovano površino, A15

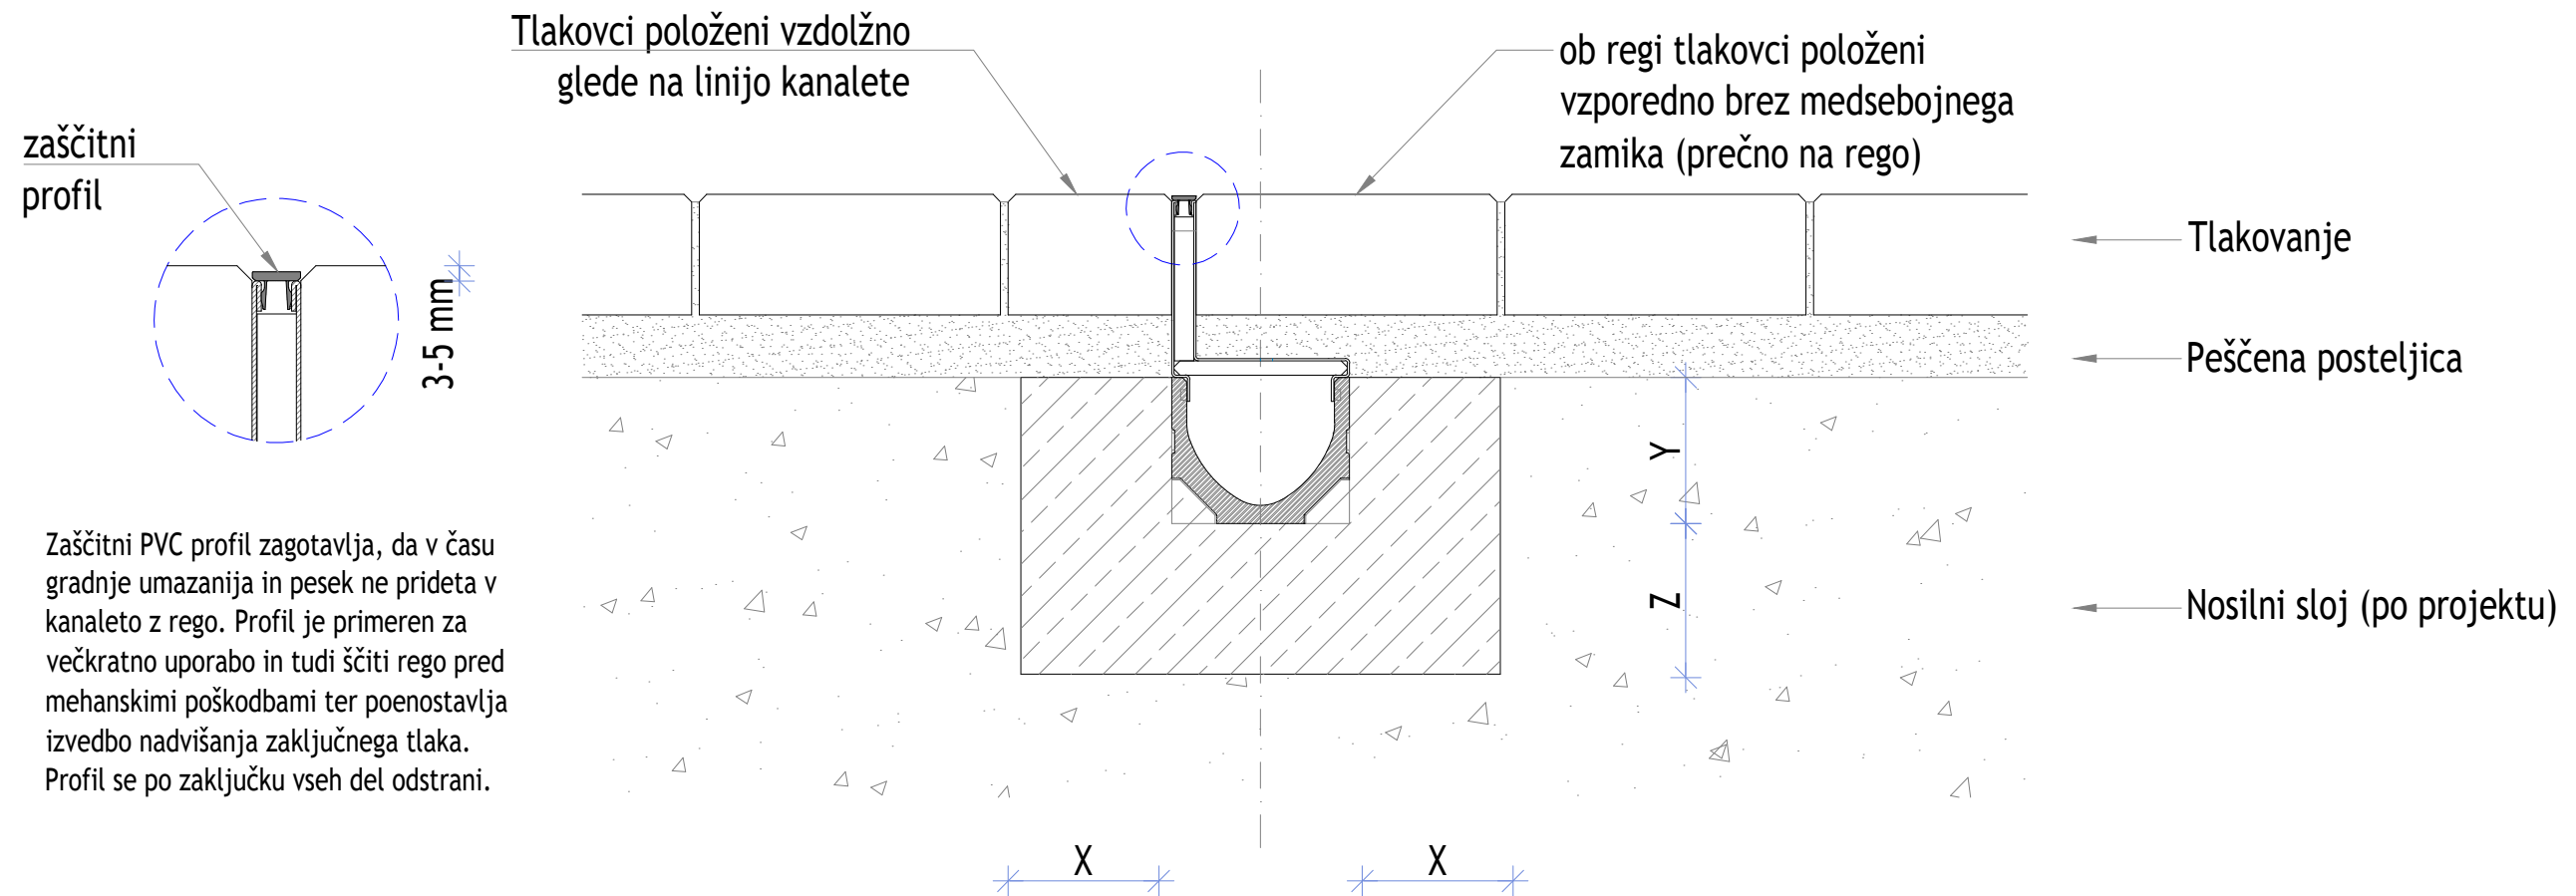


Zaščitni PVC profil zagotavlja, da v času gradnje umazanija in pesek ne prideta v kanaletu z rego. Profil je primeren za večkratno uporabo in tudi štiti rego pred mehanskimi poškodbami ter poenostavlja izvedbo nadvišanja zaključnega tlaka. Profil se po zaključku vseh del odstrani.

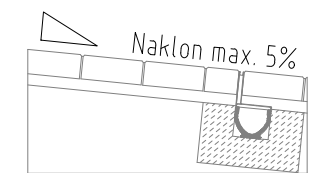

## OPOMBA:

- vgradnja prečno čez vozišče na področjih močne frekvence prometa ni priporočljiva;

Obremenitveni razred ( SIST EN 1433 )	A 15	B 125	C 250	D 400	E 600	F 900	 ACO gradbeni elementi, zastopanje d.o.o. Otrtniška 9, SI-3240 Šmarje pri Jelšah Tel.: 03/817 18 80 Fax.: 03/817 18 82 E-pošta: info@aco.si	dokument:	št. detajla: 4	Tip dokumenta:	
Marka betona ( SIST EN 206-1 )	C12/15	Za ostale obremenitvene razrede je potrebno uporabiti sisteme kanalet kot npr. Multiline, SK, Qmax ali Monoblock.						narisal:	pregledal:	projekcija: ISO-E	merilo: 1:5
Stopnja izpostavljenosti betona temelja	(X0)										
Dimenzije temelja ( SIST EN 1433 )	X							≥ 10			
	Y						višina kanalete				
	Z	≥ 10					Risba:	Priporočila za vgradnjo linijskega sistema odvodnjavanja: ACO Self Euroline z rego (primer vgradnje ACO Self Euroline z rego višine 10,5cm v tlakovano površino)			
Kopiranje, distribucija in uporaba tega dokumenta kot tudi pogovarjanje o vsebini le-tega z nepooblaščenimi osebami je prepovedana. Kršitelji bodo odgovorni za plačilo povzročene škode. Vse pravice pridržane za izdane patente in dizajni. Upoštevati avtorske pravice po ISO 16016.								datum:	list: 4/7		