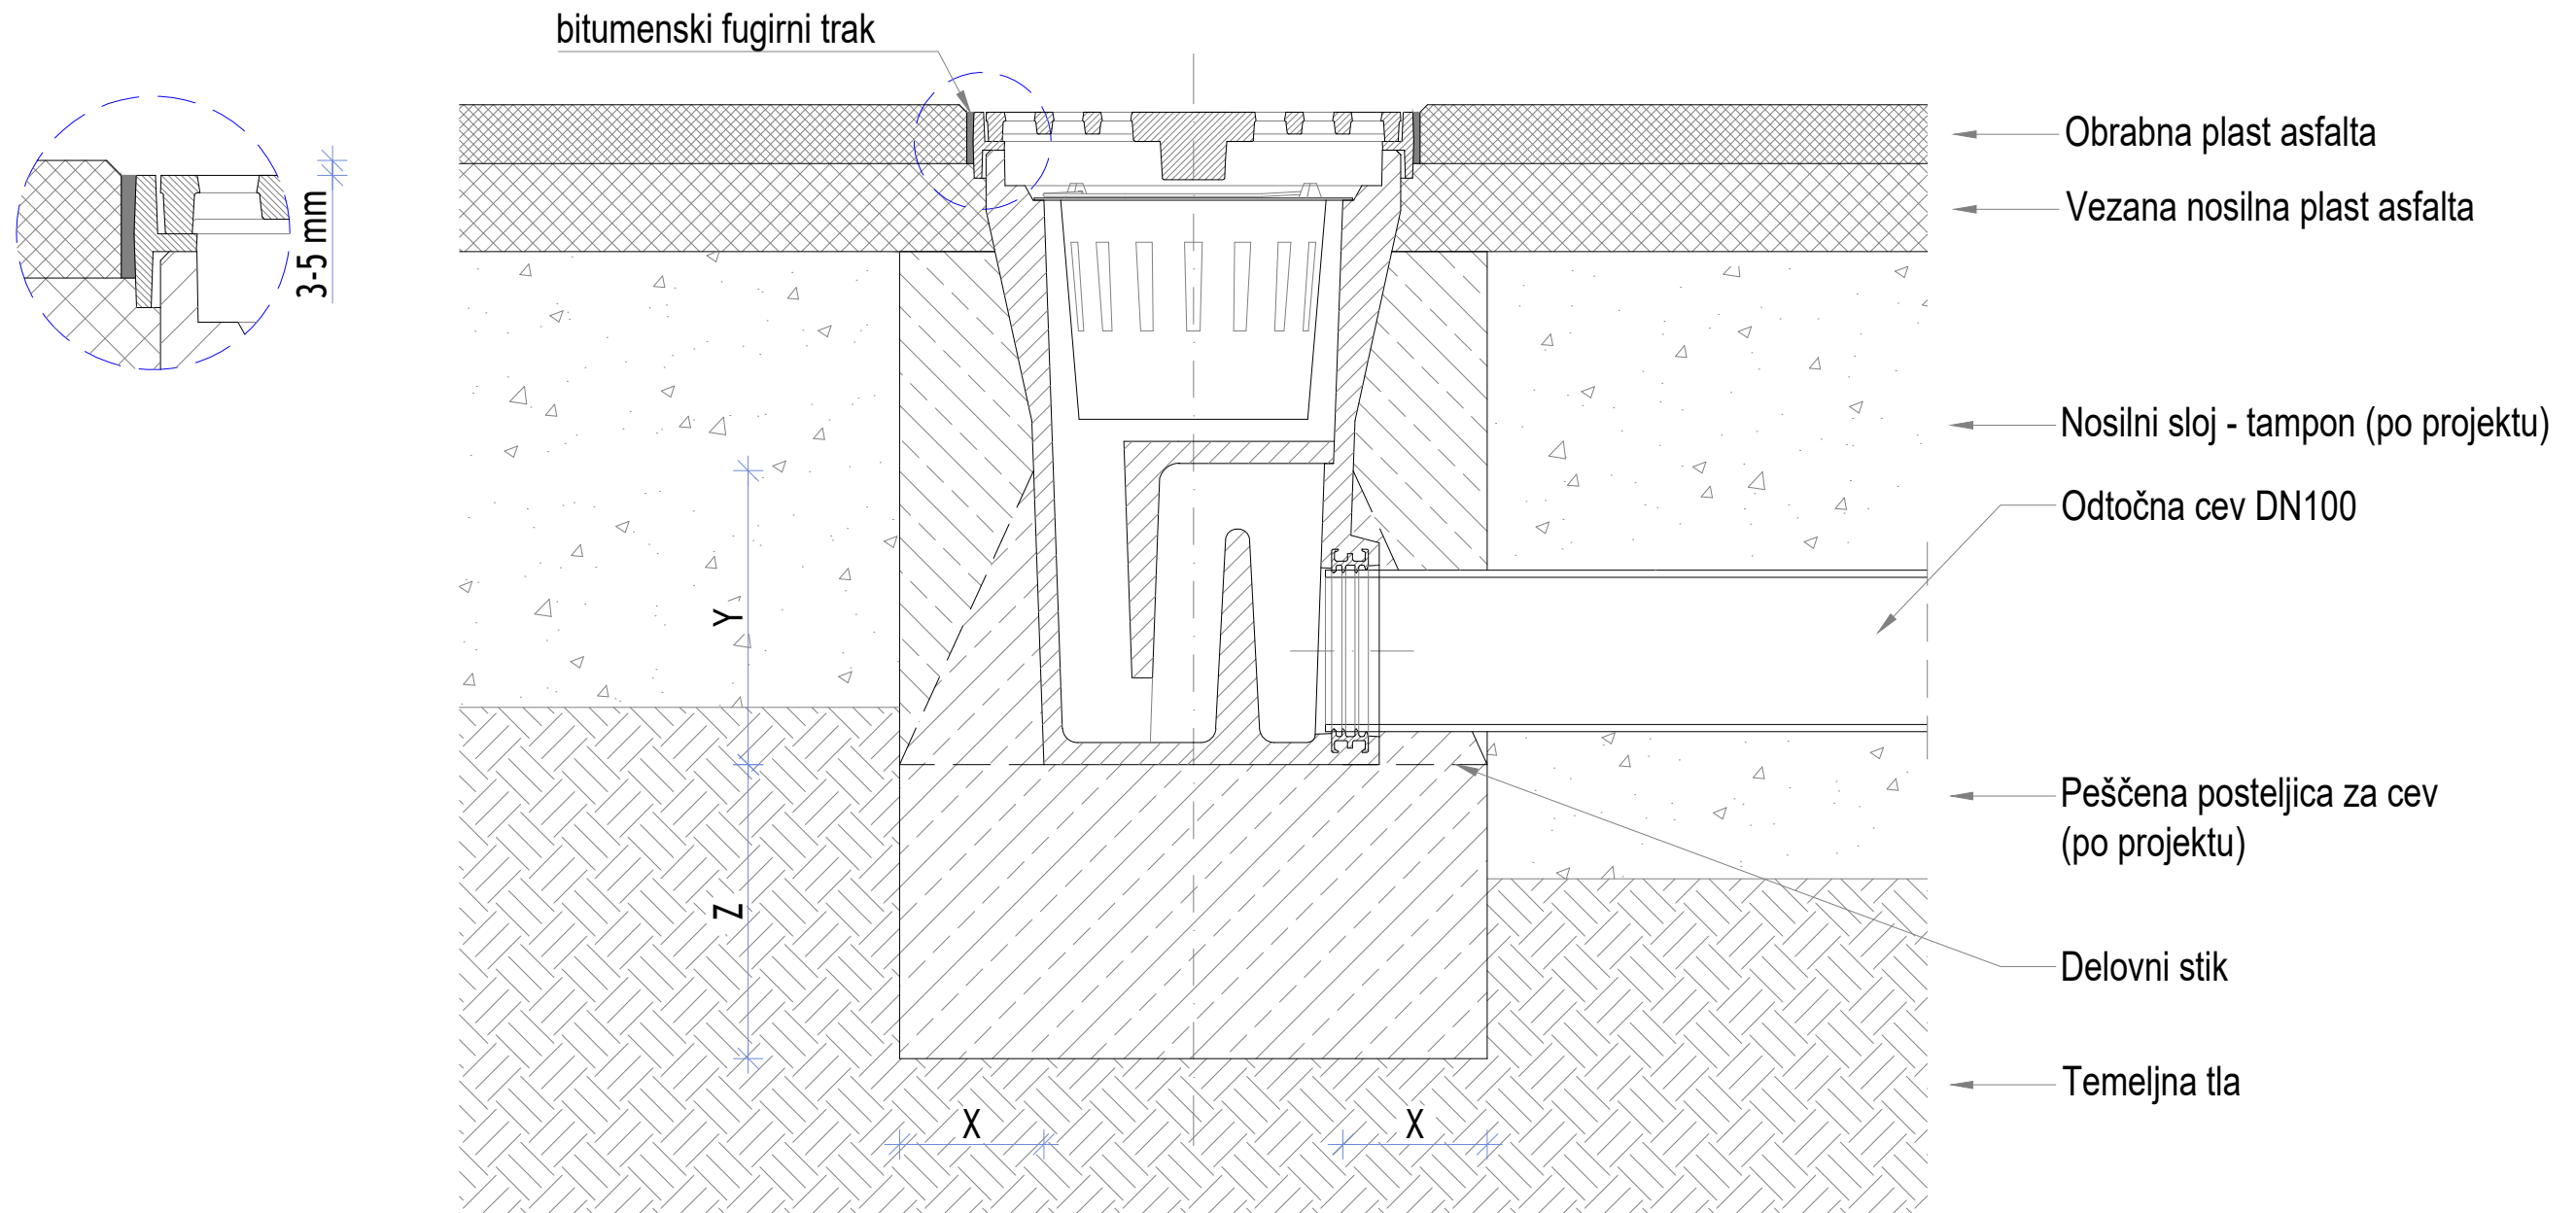

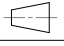


# Priporočilo za vgradnjo ACO Drain dvoriščnega požiralnika v asfaltirano površino



Obremenitveni razred ( SIST EN 1433 )	A 15	B 125	C 250	D 400	E 600	F 900	 ACO gradbeni elementi, zastopanje d.o.o. Obrtniška 9, SI-3240 Šmarje pri Jelšah Tel.: 03/817 18 80 Fax.: 03/817 18 82 E-pošta: info@aco.si	dokument:	št. detajla:	Tip dokumenta:	
Marka betona ( SIST EN 206-1 )	C12/15	C12/15						narisal:	pregledal:	projekcija: ISO-E	merilo:
Marka betona ( DIN 1045 )	B15	B15									1:5
Dimenzije temelja ( SIST EN 1433 )	X	≥ 10	≥ 10				Risba: Priporočilo za vgradnjo točkovnega sistema odvodnjavanja: ACO Drain dvoriščni požiralnik (primer vgradnje v asfaltirano površino)				
	Y	≥ 20	≥ 20				Kopiranje, distribucija in uporaba tega dokumenta kot tudi pogovarjanje o vsebini le-tega z nepooblaščenimi osebami je prepovedana. Kršitelji bodo odgovorni za plačilo povzročene škode. Vse pravice pridržane za izdane patente in dizajni. Upoštevati avtorske pravice po ISO 16016.				
	Z	≥ 20	≥ 20				datum:		list:		
									2/2		