


Priporočila za vgradnjo kanalet ACO Multiline v asfalt, A15 - C250

Obremenitveni razred A15 - C250

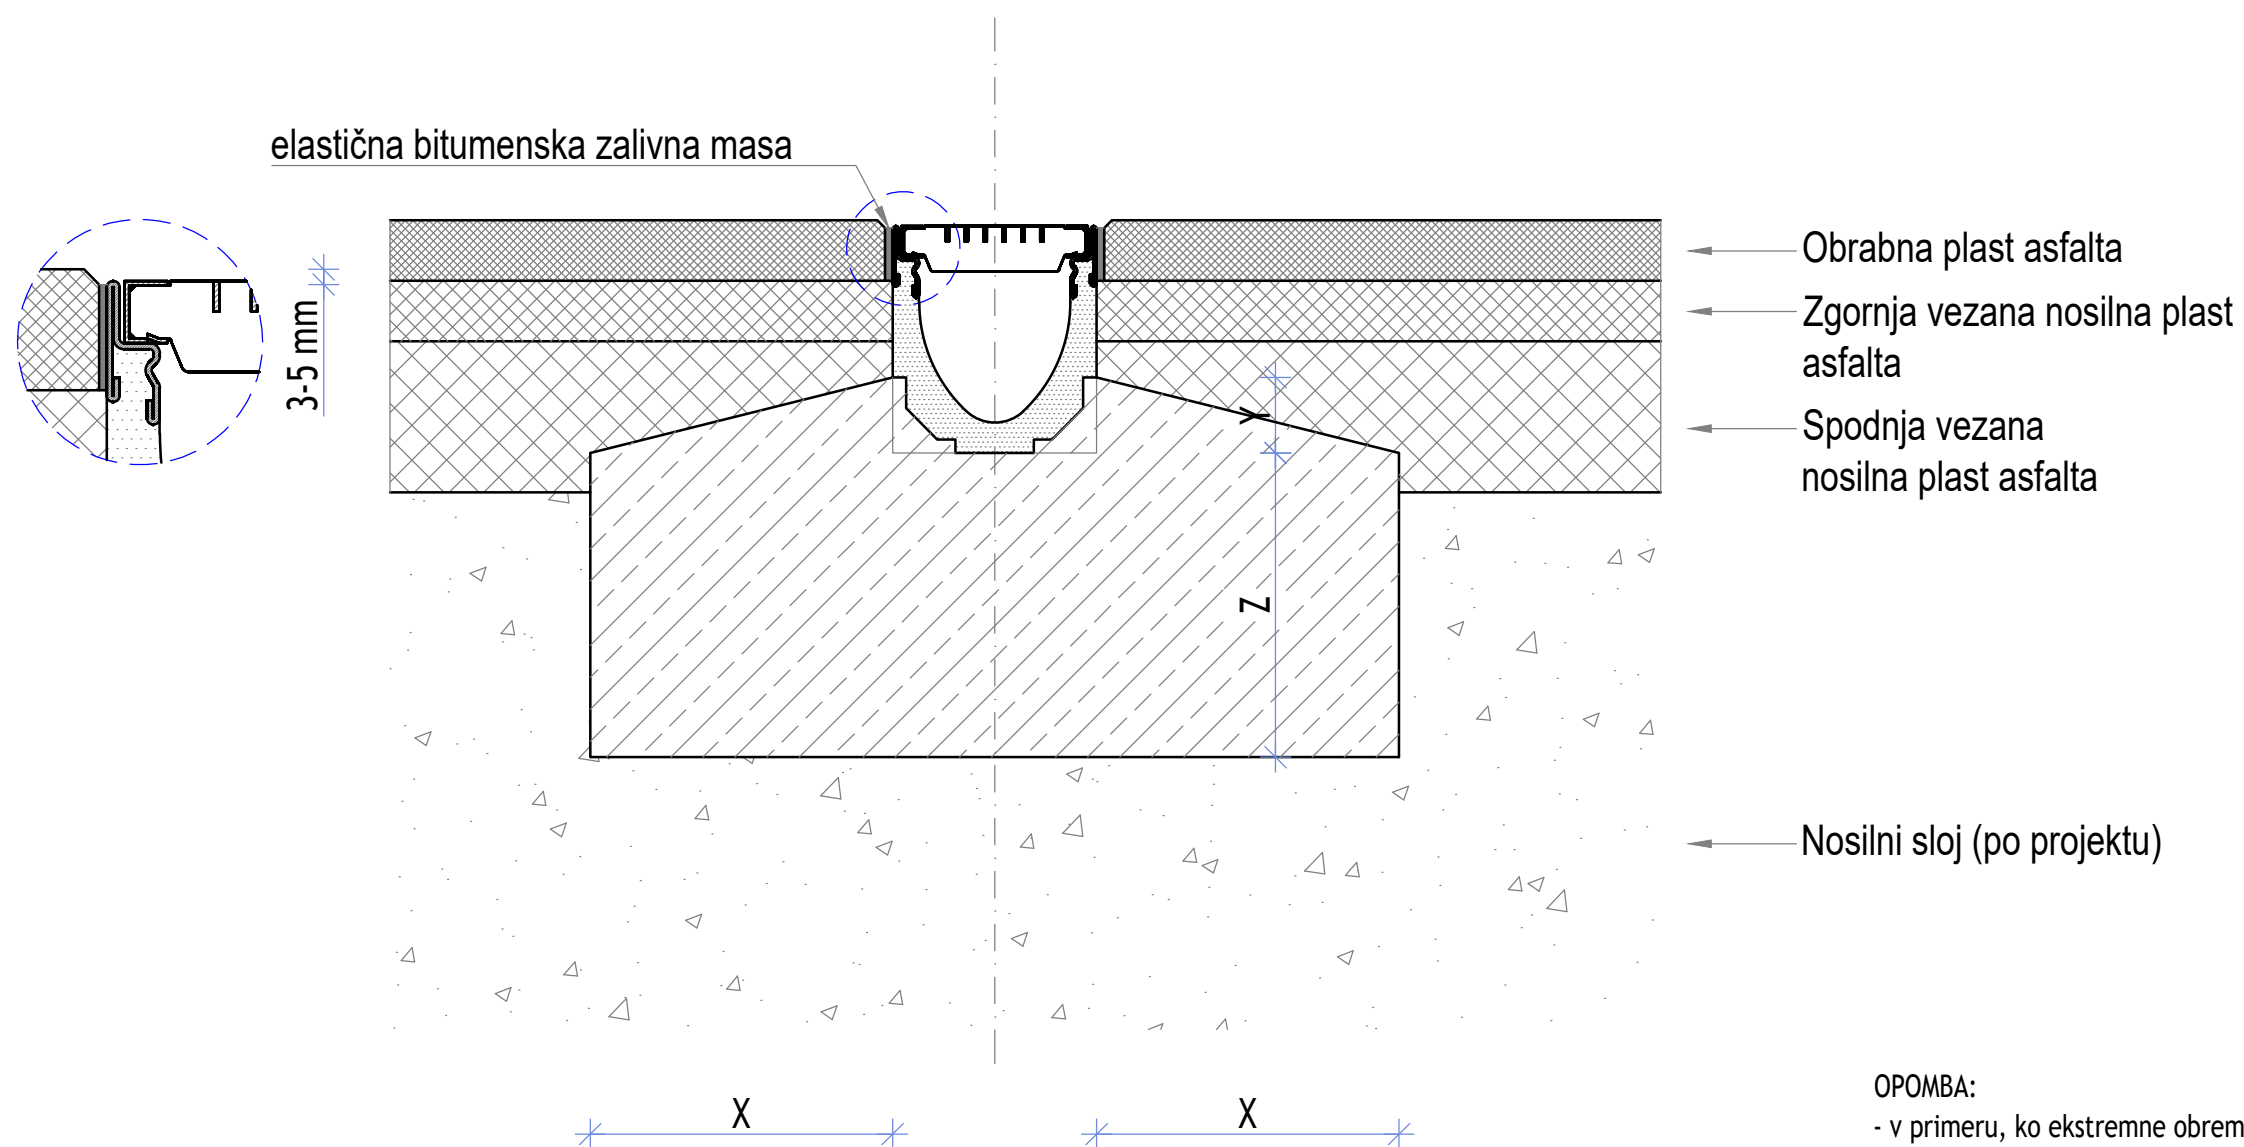

OPOMBA:

- v primeru, ko ekstremne obremenitve niso pričakovane, se lahko kanalete ACO Multiline pri obremenitvenem razredu D400 vgrajujejo enako kot pri obremenitvenih razredih A15 - C250;
- vgradnja prečno čez vozišče na področjih močne frekvence prometa ni priporočljiva;

Obremenitveni razred (SIST EN 1433)	A 15	B 125	C 250	D 400	E 600	F 900	ACO gradbeni elementi, zastopanje d.o.o. Obrtniška 9, SI-3240 Šmarje pri Jelšah Tel.: 03/817 18 80 Fax.: 03/817 18 82 E-pošta: info@aco.si		dokument:	št. detaja:	Tip dokumenta:				
Marka betona (SIST EN 206-1)	C12/15	C12/15	C20/25				ACO	narisal:	pregledal:	projekcija: ISO-E	merilo: 1:5				
Marka betona (DIN 1045)	B15	B15	B25												
Dimenzije temelja (SIST EN 1433)	X	≥ 10	≥ 10	≥ 15			Risba: Priporočila za vgradnjo linijskega sistema odvodnjavanja: ACO Multiline V100 do V500 (primer vgradnje V100 v asfalt)								
	Y	≥ 5	≥ 5	≥ 5							Kopiranje, distribucija in uporaba tega dokumenta kot tudi pogovarjanje o vsebini le-tega z nepooblaščenimi osebami je prepovedana. Kršitelji bodo odgovorni za plačilo povzročene škode.		datum:		list:
	Z	≥ 10	≥ 10	≥ 15							Vse pravice pridržane za izdane patente in dizajni. Upoštevati avtorske pravice po ISO 16016.				1/5