


Priporočila za vgradnjo kanalet ACO Multiline v betonsko ploščo, A15 - E600

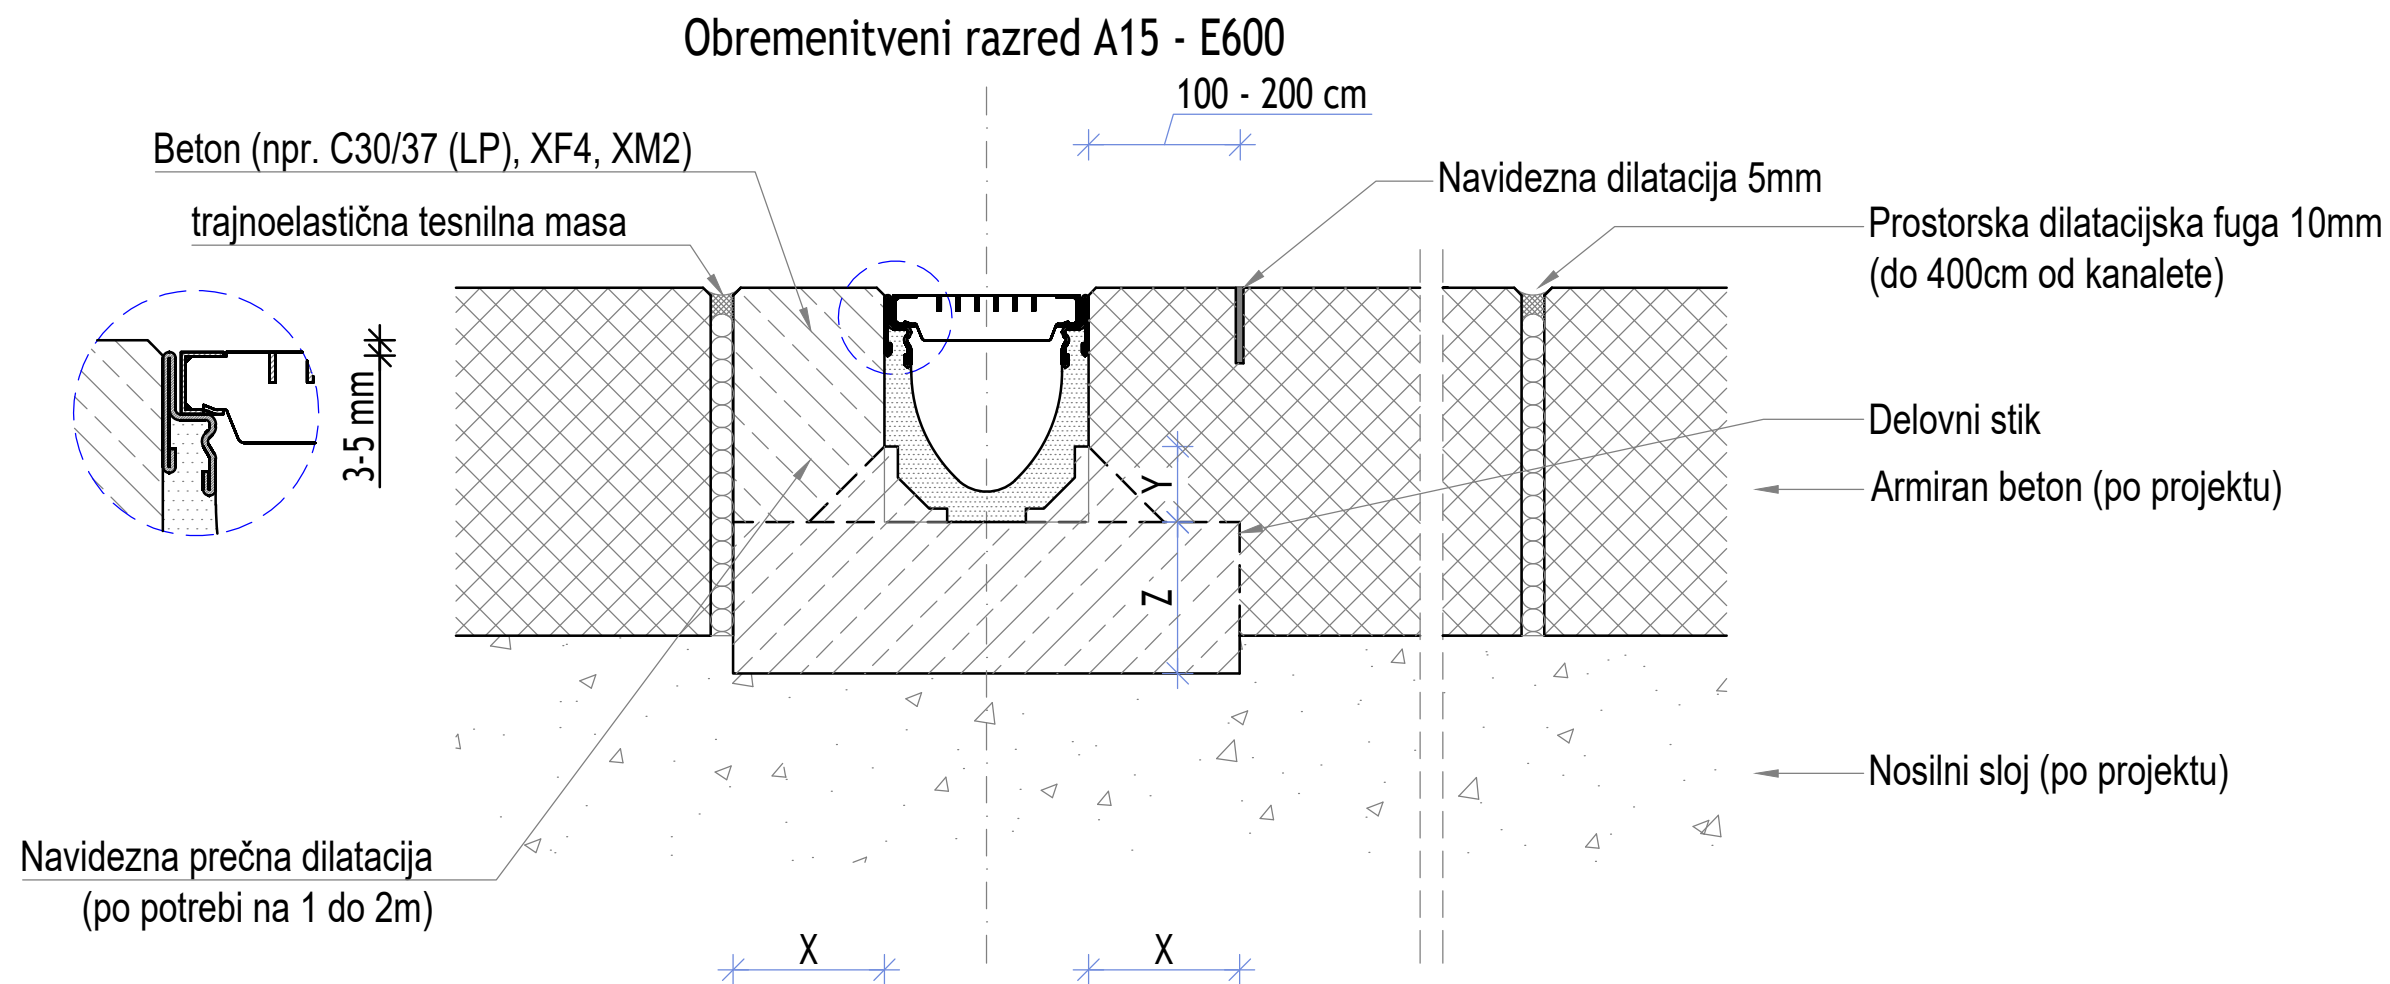

OPOMBA:

- prečne prostorske dilatacije se izvajajo na mestih stikovanja kanalet;
- vgradnja prečno čez vozišče na področjih močne frekvence prometa ni priporočljiva;

Obremenitveni razred (SIST EN 1433)	A 15	B 125	C 250	D 400	E 600	F 900	ACO gradbeni elementi, zastopanje d.o.o. Obrtniška 9, SI-3240 Šmarje pri Jelšah Tel.: 03/817 18 80 Fax.: 03/817 18 82 E-pošta: info@aco.si		dokument:	št. detajla: 3	Tip dokumenta:
Marka betona (SIST EN 206-1)	C12/15	C12/15	C20/25	C20/25	C20/25	C20/25	ACO	narisal:	pregledal:	projekcija: ISO-E	merilo: 1:5
Marka betona (DIN 1045)	B15	B15	B25	B25	B25	B25					
Dimenzije temelja (SIST EN 1433)	X	≥ 10	≥ 10	≥ 15	≥ 15	≥ 15	Risba: Priporočila za vgradnjo linijskega sistema odvodnjavanja: ACO Multiline V100 do V500 (primer vgradnje V100 v betonsko ploščo)				
	Y	≥ 5	≥ 5	≥ 5	≥ 5	≥ 5	Kopiranje, distribucija in uporaba tega dokumenta kot tudi pogovarjanje o vsebini le-tega z nepooblaščenimi osebami je prepovedana. Kršitelji bodo odgovorni za plačilo povzročene škode. Vse pravice pridržane za izdane patente in dizajni. Upoštevati avtorske pravice po ISO 16016.				
	Z	≥ 10	≥ 10	≥ 15	≥ 20	≥ 20	datum:				
										list: 3/5	