


Priporočila za vgradnjo kanalet ACO Multiline v tlakovano površino, D400 - E600

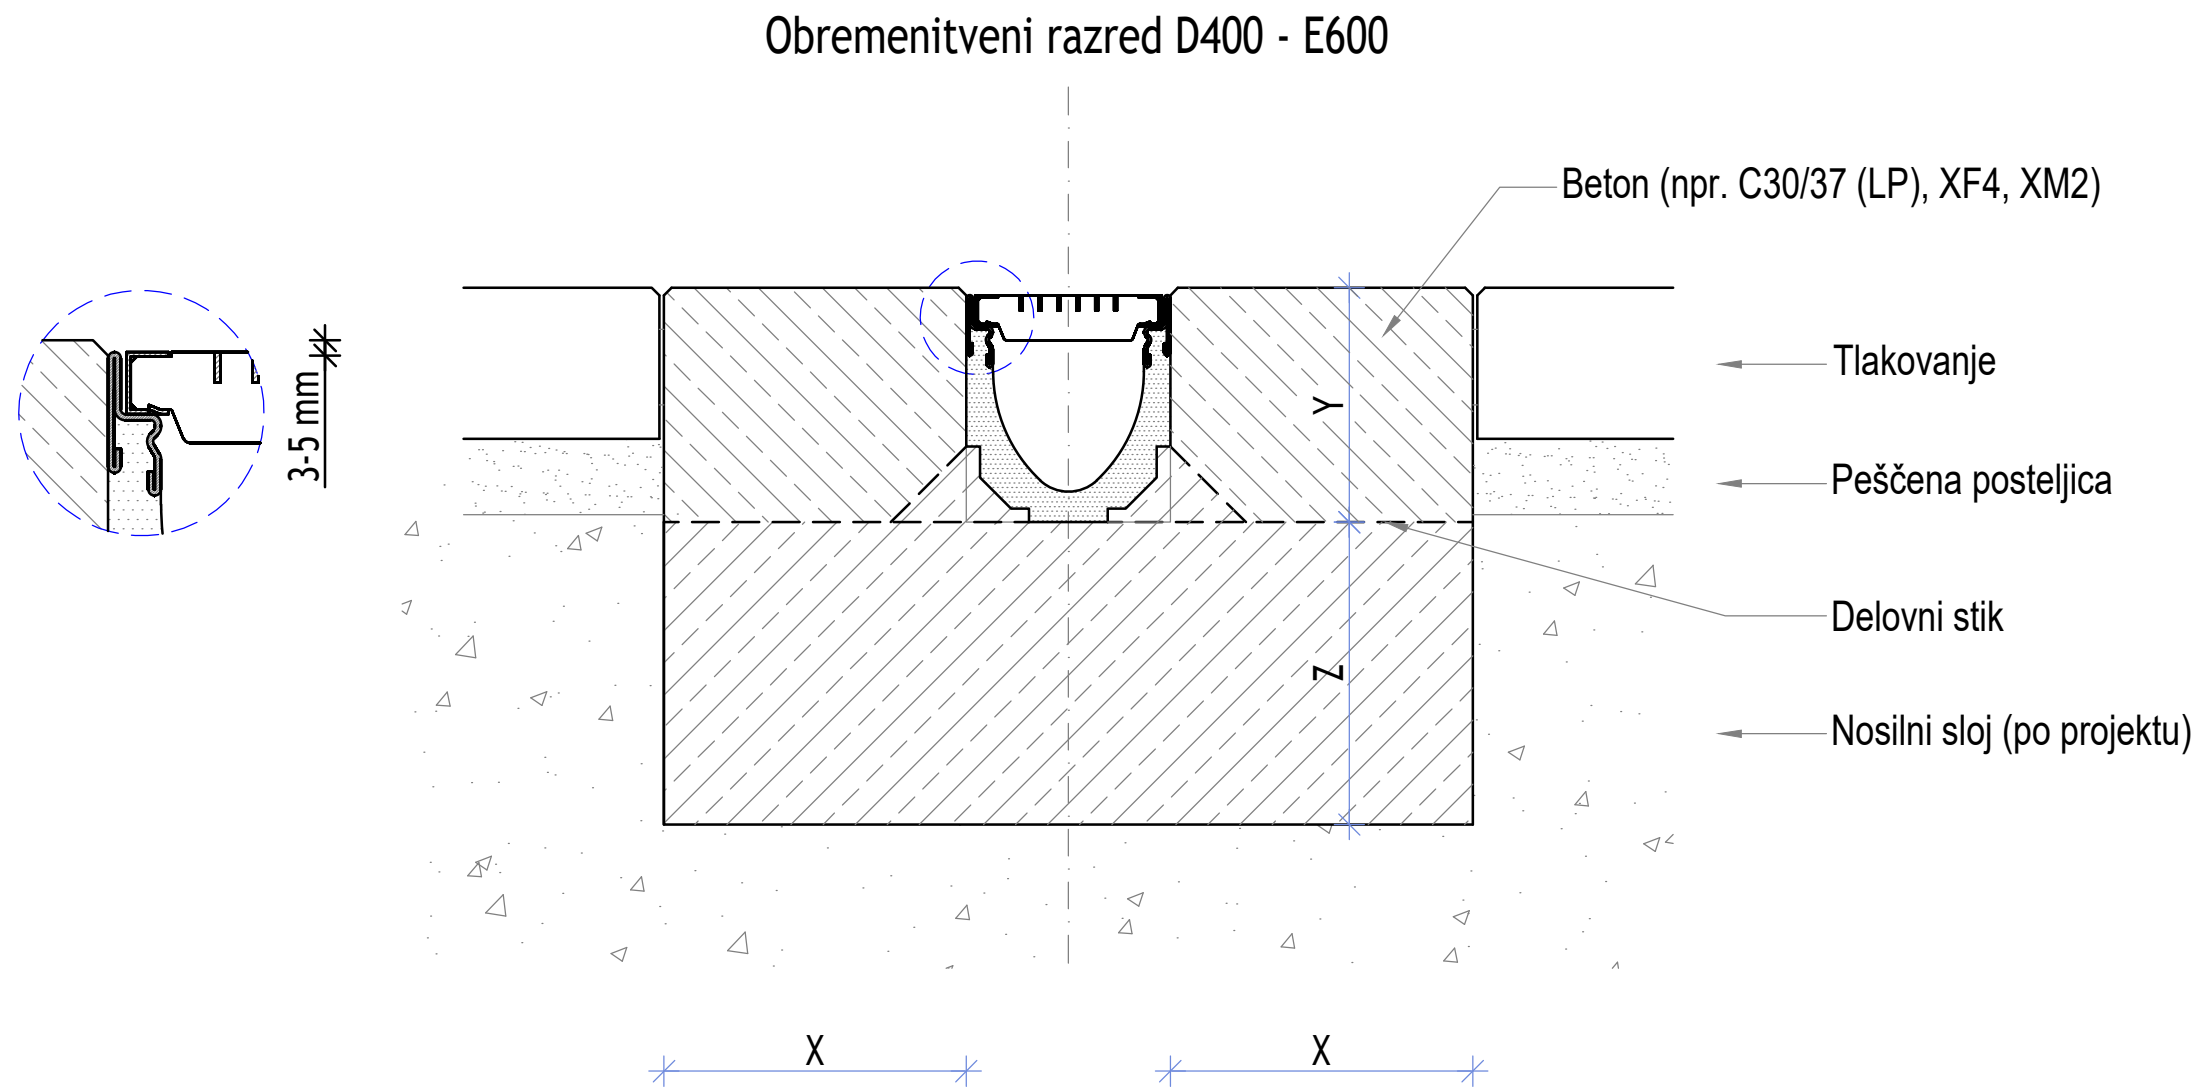

OPOMBA:

- vgradnja prečno čez vozišče na področjih močne frekvence prometa ni priporočljiva;

Obremenitveni razred (SIST EN 1433)	A 15	B 125	C 250	D 400	E 600	F 900	ACO gradbeni elementi, zastopanje d.o.o. Obrtniška 9, SI-3240 Šmarje pri Jelšah Tel.: 03/817 18 80 Fax.: 03/817 18 82 E-pošta: info@aco.si	dokument:	št. detajla:	Tip dokumenta:	
Marka betona (SIST EN 206-1)	C12/15	C12/15	C20/25	C20/25	C20/25			narisal:	pregledal:	projekcija: ISO-E	merilo:
Marka betona (DIN 1045)	B15	B15	B25	B25	B25						1:5
Dimenzije temelja (SIST EN 1433)	X			≥ 15	≥ 15		Risba: Priporočila za vgradnjo linijskega sistema odvodnjavanja: ACO Multiline V100 do V500 (primer vgradnje V100 v tlakovano površino)				
	Y			višina do finalnega tlaka			Kopiranje, distribucija in uporaba tega dokumenta kot tudi pogovarjanje o vsebini le-tega z nepooblaščenimi osebami je prepovedana. Kršitelji bodo odgovorni za plačilo povzročene škode. Vse pravice pridržane za izdane patente in dizajni. Upoštevati avtorske pravice po ISO 16016.				
	Z			≥ 20	≥ 20		datum:		list:		
									5/5		