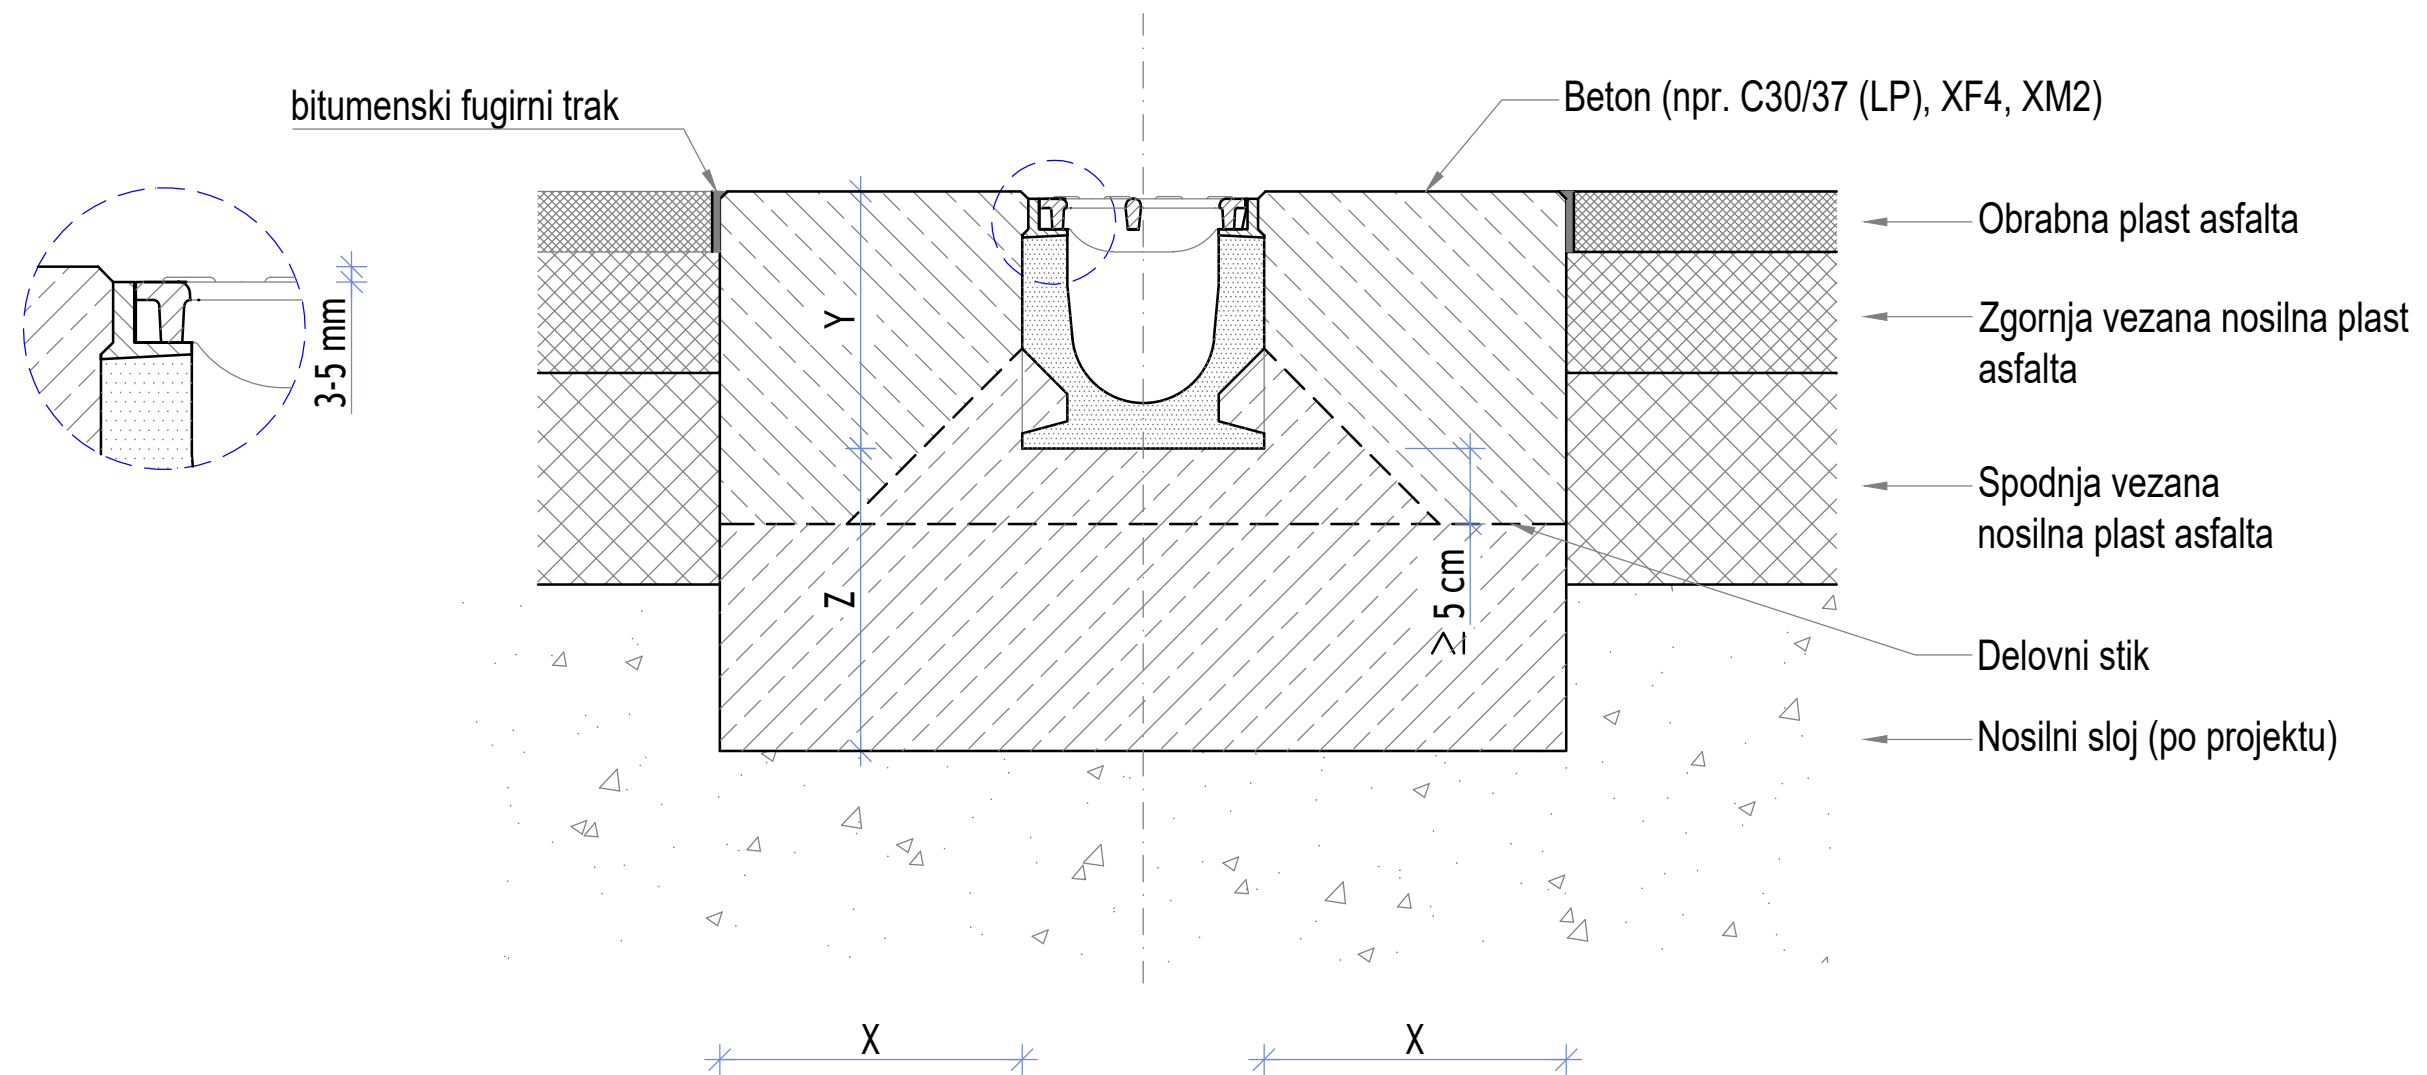

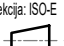


Priporočila za vgradnjo kanalet ACO SK v asfalt, D400 - E600

Obremenitveni razred D400 - E600



Obremenitveni razred (SIST EN 1433)	A 15	B 125	C 250	D 400	E 600	F 900	 ACO gradbeni elementi, zastopanje d.o.o. Obrtniška 9, SI-3240 Šmarje pri Jelšah Tel.: 03/817 18 80 Fax.: 03/817 18 82 E-pošta: info@aco.si	dokument:	št. detajla:	Tip dokumenta:	
Marka betona (SIST EN 206-1)				C25/30	C25/30	se določi glede na objekt, potrebno armiranje		narisal:	4	projekcija: ISO-E	
Stopnja izpostavljenosti betona temelja				(XF1)	(XF1)		pregledal:	1:5			
Dimenzije temelja (SIST EN 1433)	X			≥ 20	≥ 20			Priporočila za vgradnjo linijskega sistema odvodnjavanja: ACO S 100 K do S 300 K (primer vgradnje S 100 K v asfalt)		datum:	
	Y			višina do finalnega tlaka			Kopiranje, distribucija in uporaba tega dokumenta kot tudi pogovarjanje o vsebini le-tega z nepooblaščenimi osebami je prepovedana. Kršitelji bodo odgovorni za plačilo povzročene škode. Vse pravice pridržane za izdane patente in dizajne. Upoštevati avtorske pravice po ISO 16016.		list:		
	Z			≥ 20	≥ 20				4/7		