



Priporočila za vgradnjo kanalet ACO SK v asfalt (z robnikom), D400 - E600

Obremenitveni razred D400 - E600

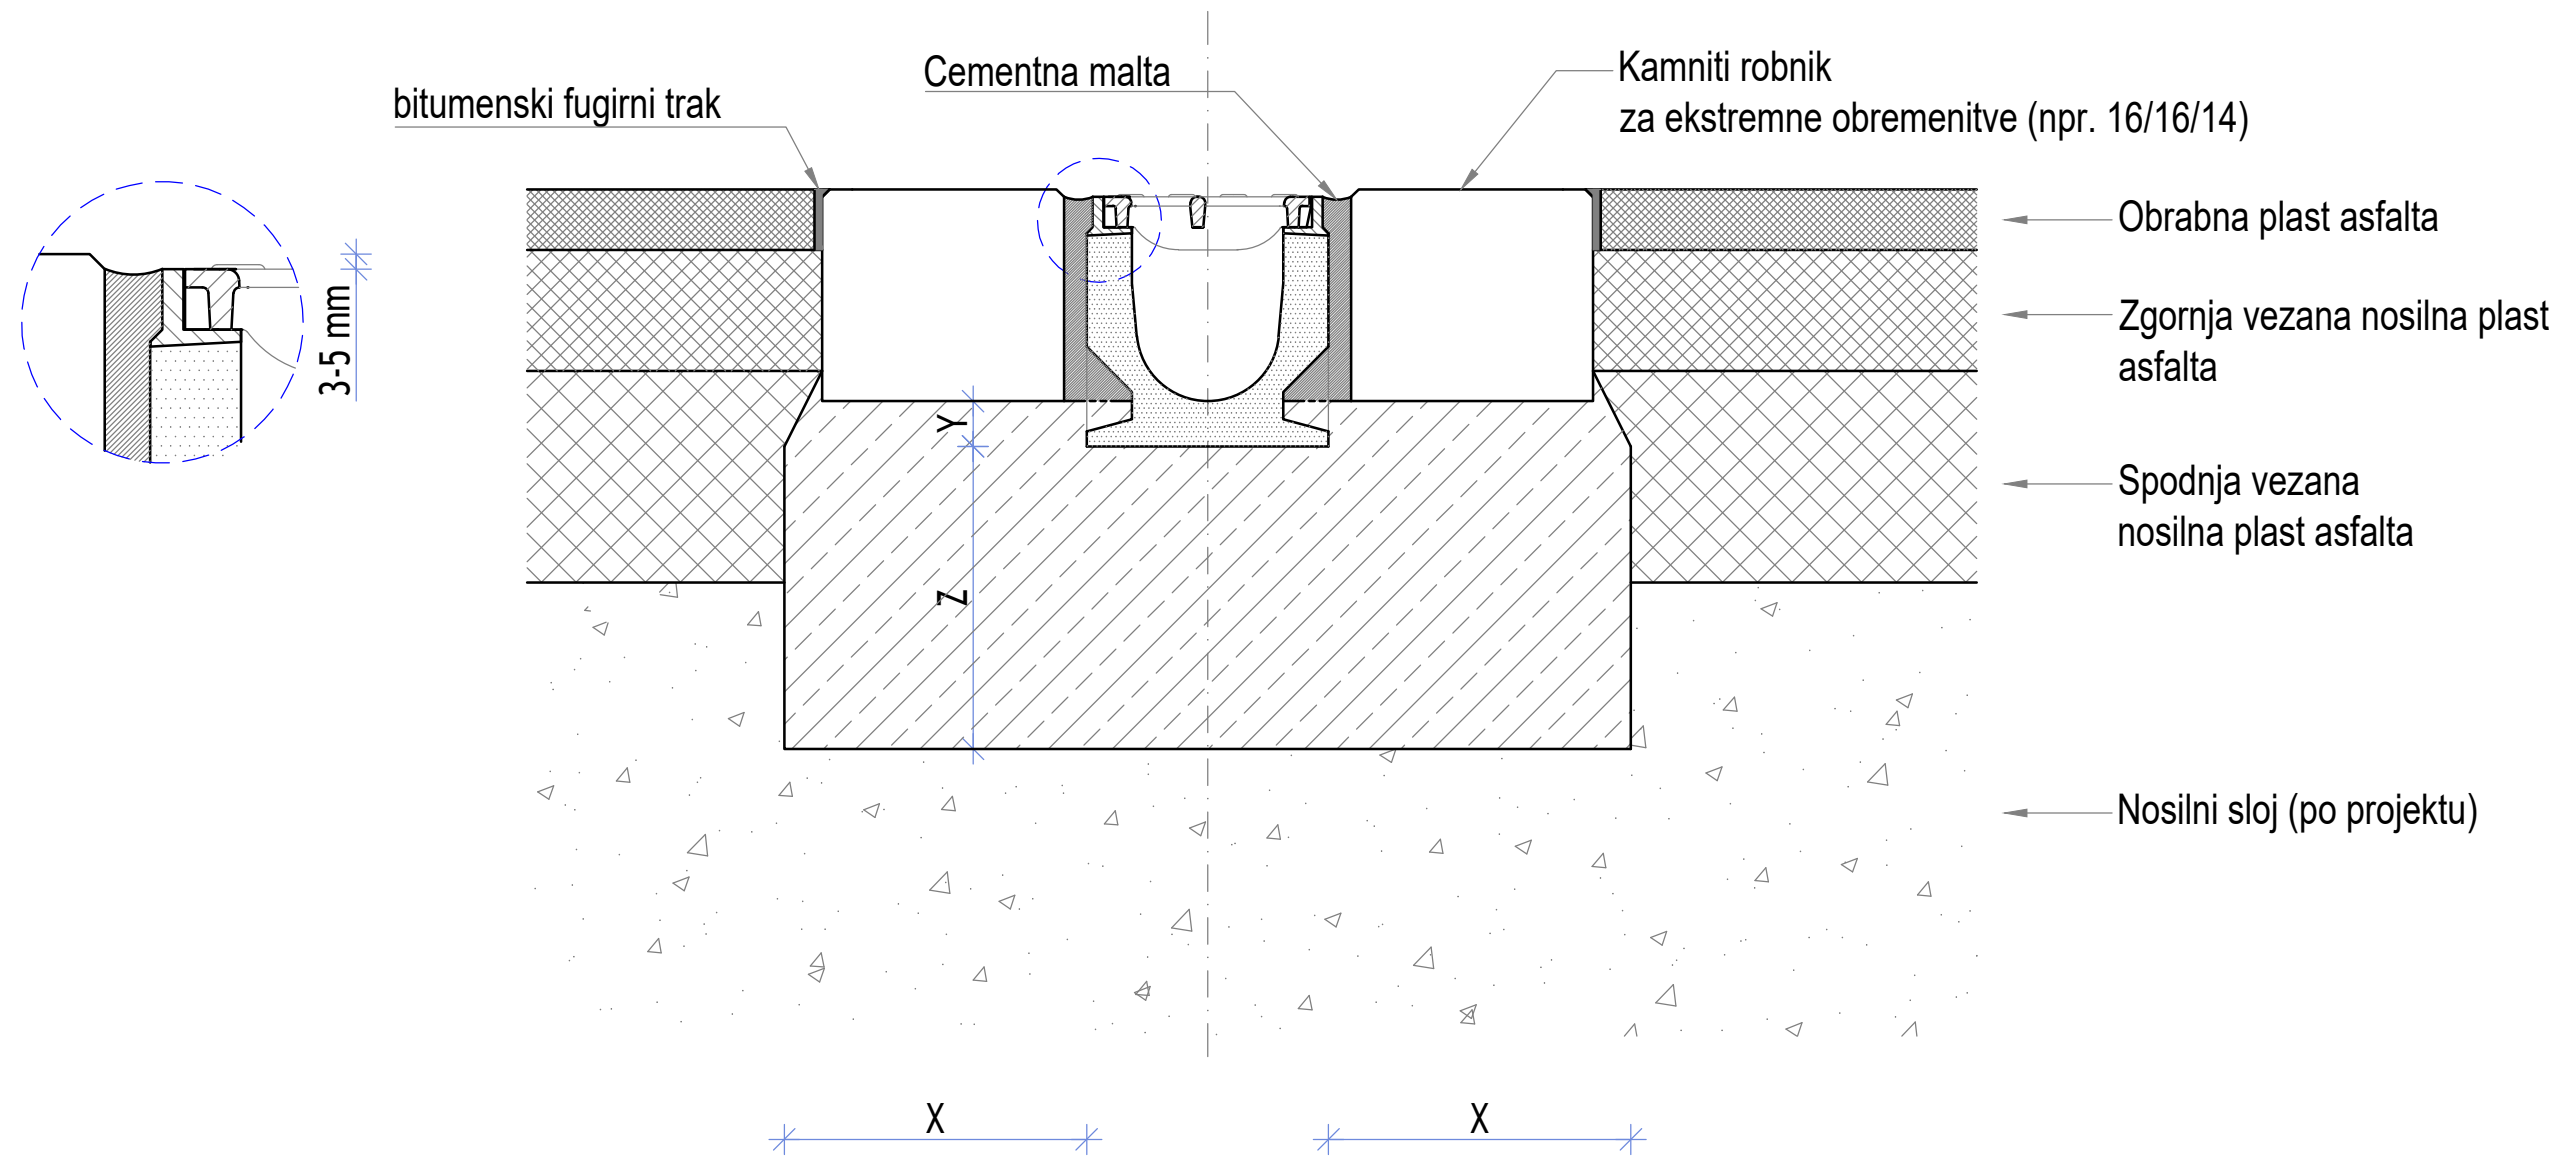

Obremenitveni razred (SIST EN 1433)	A 15	B 125	C 250	D 400	E 600	F 900	 ACO gradbeni elementi, zastopanje d.o.o. Obrtniška 9, SI-3240 Šmarje pri Jelšah Tel.: 03/817 18 80 Fax.: 03/817 18 82 E-pošta: info@aco.si	dokument:	št. detajla:	Tip dokumenta:	
Marka betona (SIST EN 206-1)				C25/30	C25/30	se določi glede na objekt, potrebno armiranje		narisal:	3		
Stopnja izpostavljenosti betona temelja				(XF1)	(XF1)		pregledal:		projekcija: ISO-E	merilo:	
Dimenzije temelja (SIST EN 1433)	X			≥ 20	≥ 20					1:5	
	Y			do kamnitega robnika							
	Z			≥ 20	≥ 20						
							Risba: Priporočila za vgradnjo linijskega sistema odvodnjavanja: ACO S 100 K do S 300 K (primer vgradnje S 100 K v asfalt)				
							Kopiranje, distribucija in uporaba tega dokumenta kot tudi pogovarjanje o vsebini le-tega z nepooblaščenimi osebami je prepovedana. Kršitelji bodo odgovorni za plačilo povzročene škode. Vse pravice pridržane za izdane patente in dizajne. Upoštevati avtorske pravice po ISO 16016.			datum:	list:
											3/7