


## ACO Xtradrain X 100 / 150 / 200

### Primer vgradnje v tlakovano površino (razred obremenitve A 15 - B 125 kN)

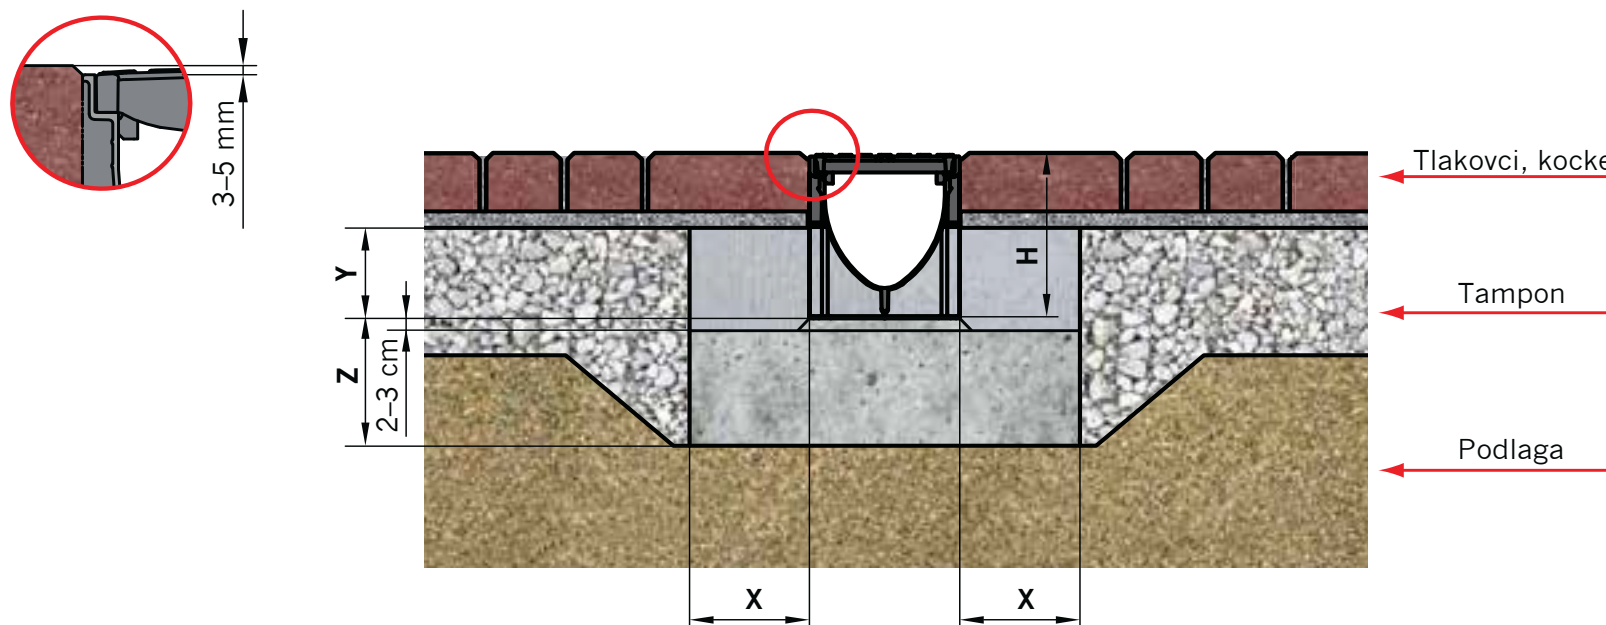


Razred obremenitve	Po SIST EN 1433:2005		<b>A 15</b>	<b>B 125</b>
Minimalna kvaliteta betona	po SIST EN 206-1		C 12/15	C 12/15
Širina (cm)	x		≥ 10	≥ 10
Obbetoniranje (cm)	y		≥ 6	H · 10
Višina (cm)	z		≥ 10	≥ 10

Ni priporočljivo vgrajevati prečno čez vozišče in na področjih močne frekvence prometa. Za te namene priporočamo vgradnjo sistemov ACO Monoblock.

## ACO Xtradrain X 100 / 150 / 200

### Primer vgradnje v tlakovano površino (razred obremenitve C 250 - D 400 kN)

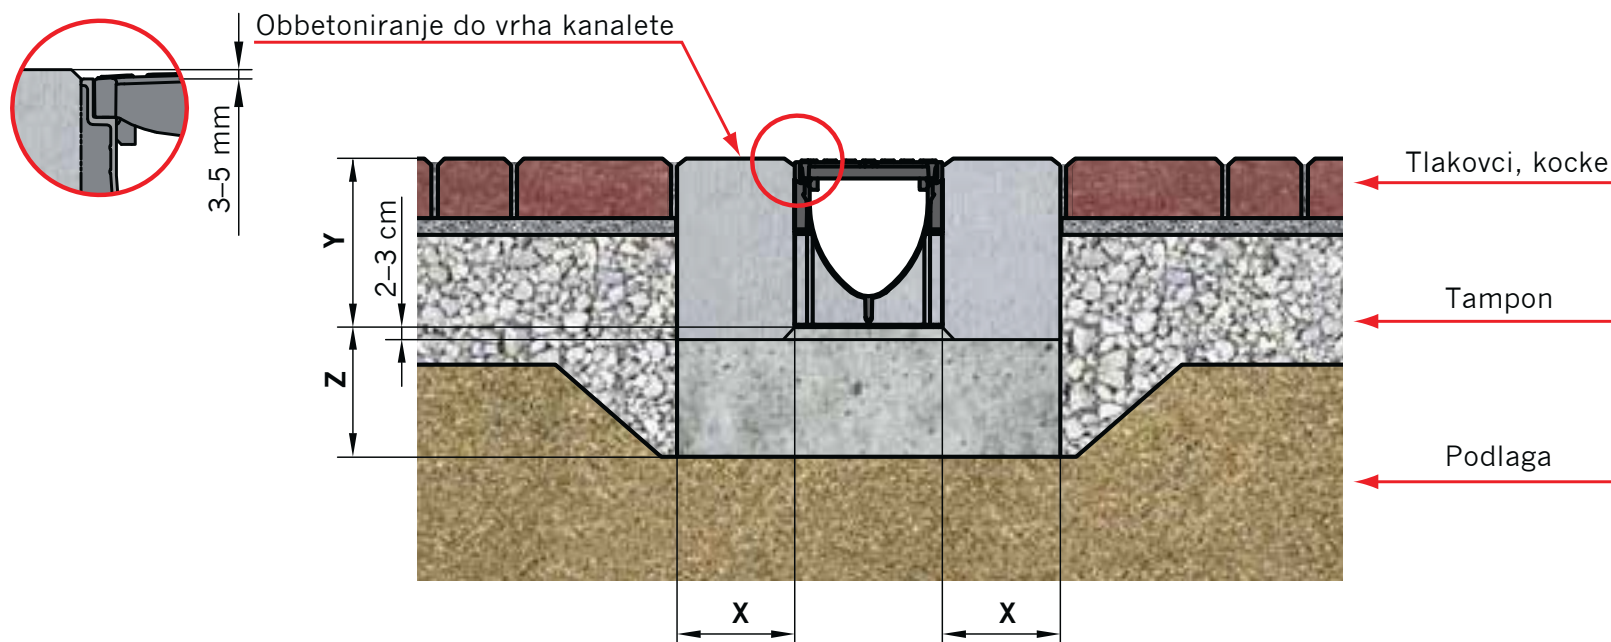


Razred obremenitve	Po SIST EN 1433:2005	C 250	D 400
Minimalna kvaliteta betona	po SIST EN 206-1	C 20/25	C 20/25
Širina (cm)	x	≥ 15	≥ 15
Obbetoniranje (cm)	y	do vrha	do vrha
Višina (cm)	z	≥ 15	≥ 15

Ni priporočljivo vgrajevati prečno čez vozišče in na področjih močne frekvence prometa. Za te namene priporočamo vgradnjo sistemov ACO Monoblock.

## ACO XtraDrain X 100 / 150 / 200

### Primer vgradnje zbiralnika v tlakovano površino (razred obremenitve A 15- D 400 kN)

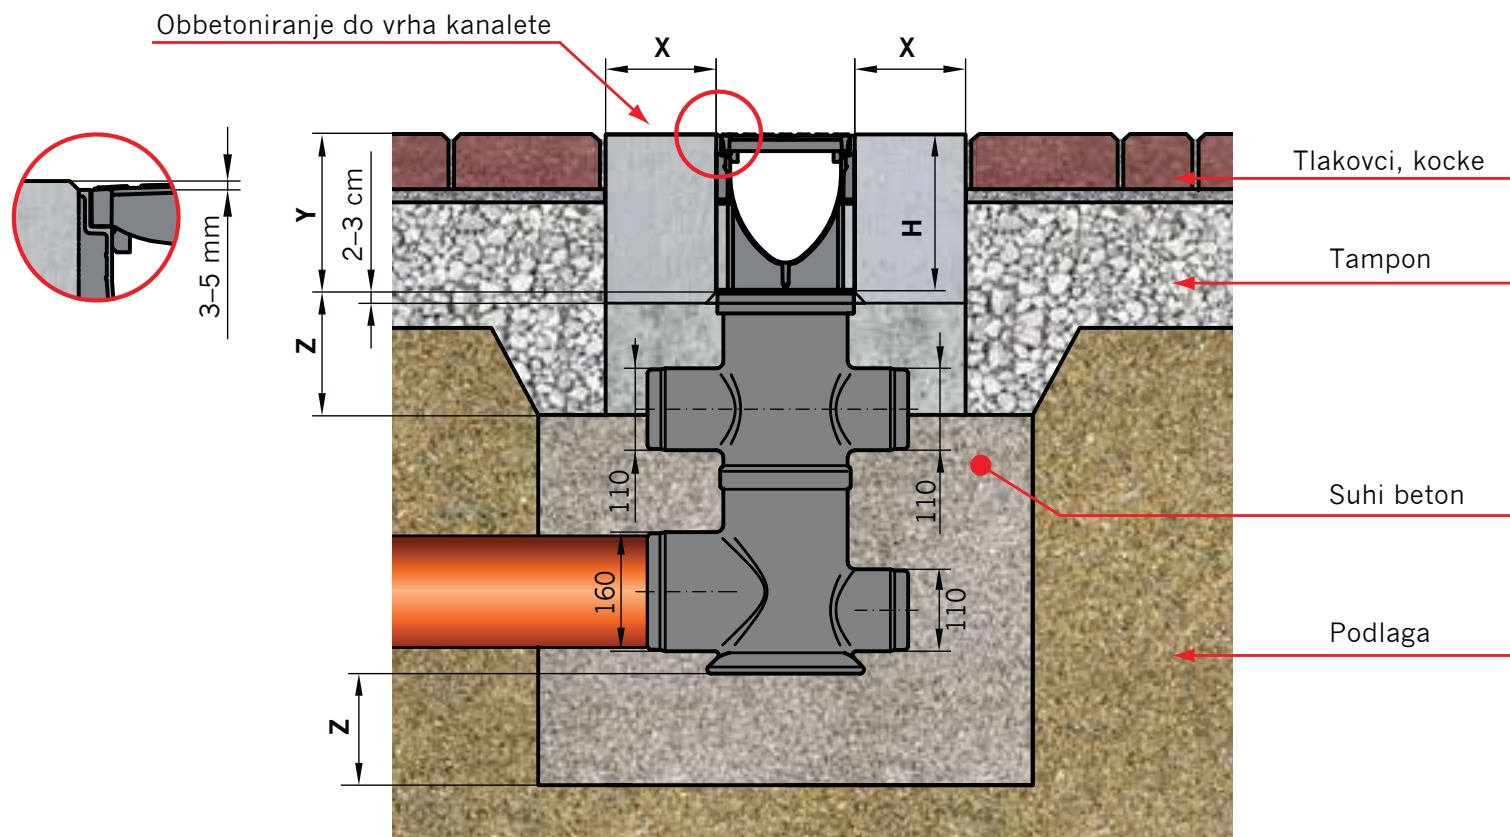


Razred obremenitve	Po SIST EN 1433:2005	A 15	B 125	C 250	D 400
Minimalna kvaliteta betona	po SIST EN 206-1	C 12/15	C 12/15	C 20/25	C 20/25
Širina (cm)	x	≥ 10	≥ 10	≥ 15	≥ 15
Obbetoniranje (cm)	y	≥ 6	H · 10	do vrha	do vrha
Višina (cm)	z	≥ 10	≥ 10	≥ 15	≥ 15

## ACO Xtradrain X 100 / 150 / 200



### Primer vgradnje v asfaltno površino (razred obremenitve C 250 kN)

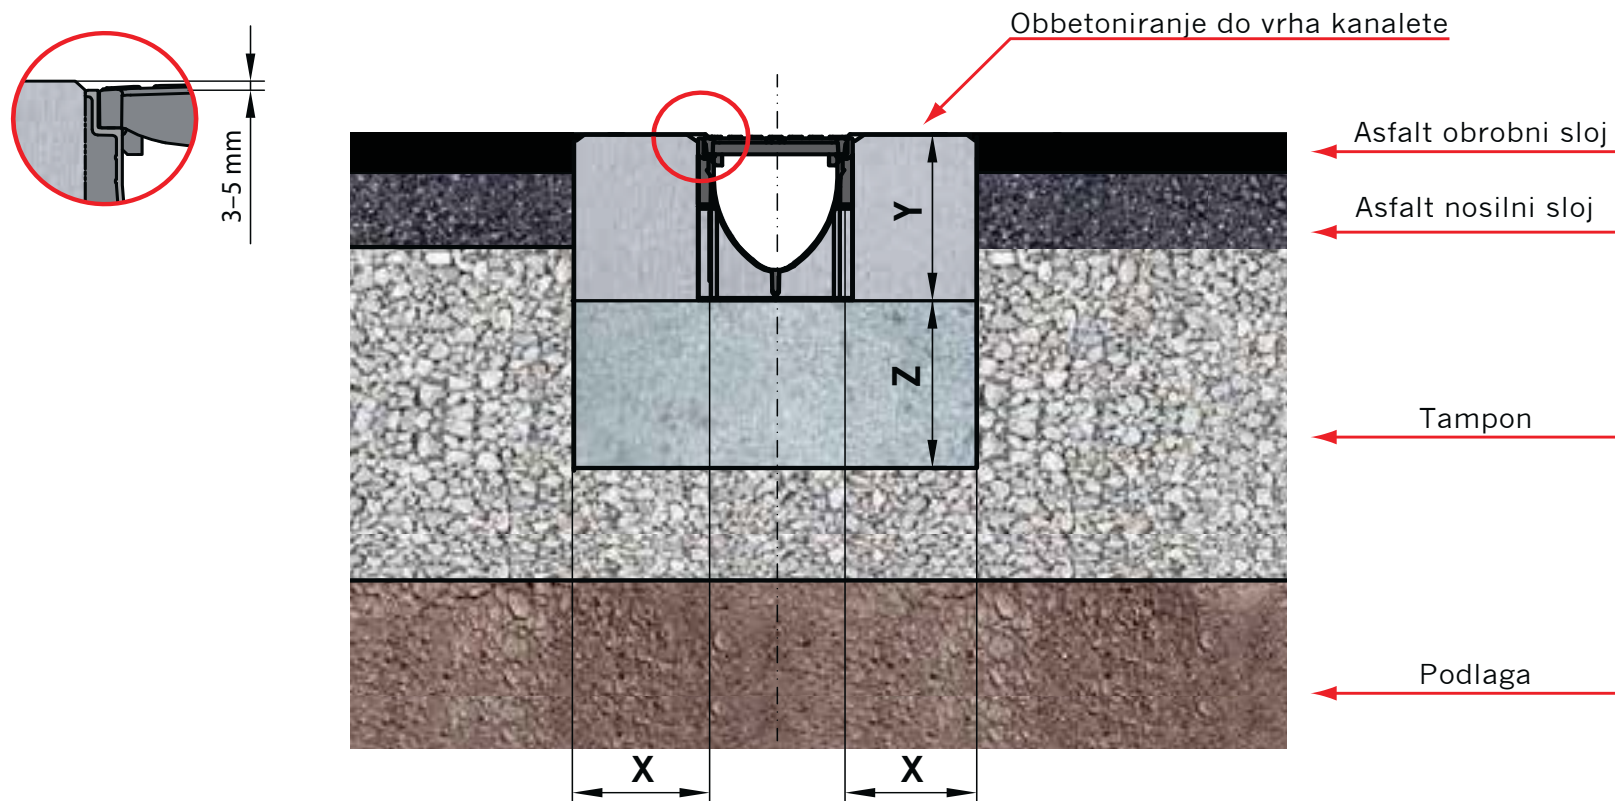


Razred obremenitve	Po SIST EN 1433:2005	<b>C 250</b>	<b>D 400</b>
Minimalna kvaliteta betona	po SIST EN 206-1	C 20/25	po popovpraševanju
Širina (cm)	x	≥ 15	
Obbetoniranje (cm)	y	Obbetoniranje do vrha	
Višina (cm)	z	≥ 15	

Ni priporočljivo vgrajevati prečno čez vozišče in na področjih močne frekvence prometa. Za te namene priporočamo vgradnjo sistemov ACO Monoblock.

## ACO Xtradrain X 100 / 150 / 200

### Primer vgradnje v asfaltno površino (razred obremenitve A 15 - B 125 kN)

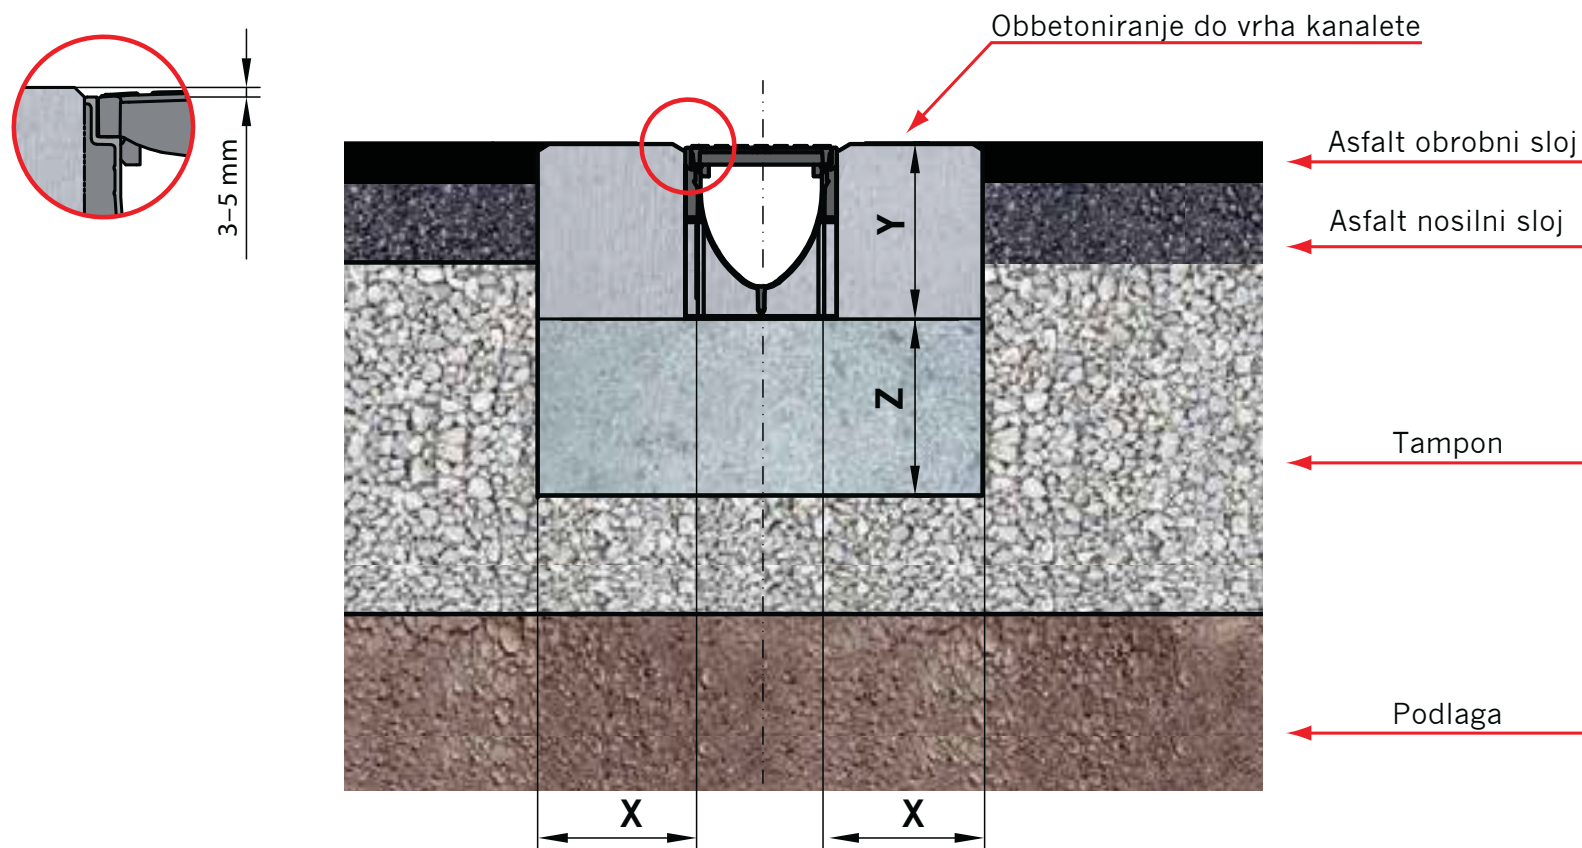

Razred obremenitve	Po SIST EN 1433:2005	A 15	B 125
Minimalna kvaliteta betona	po SIST EN 206-1	C 12/15	C 12/15
Širina (cm)	x	≥ 10	≥ 10
Obbetoniranje (cm)	y	Obbetoniranje do vrha	
Višina (cm)	z	≥ 10	≥ 10

Ni priporočljivo vgrajevati prečno čez vozišče in na področjih močne frekvence prometa. Za te namene priporočamo vgradnjo sistemov ACO Monoblock.