


ACO Qmax 900 Q-Guard vtočna rega vroče cinkano jeklo - art. št. 32843

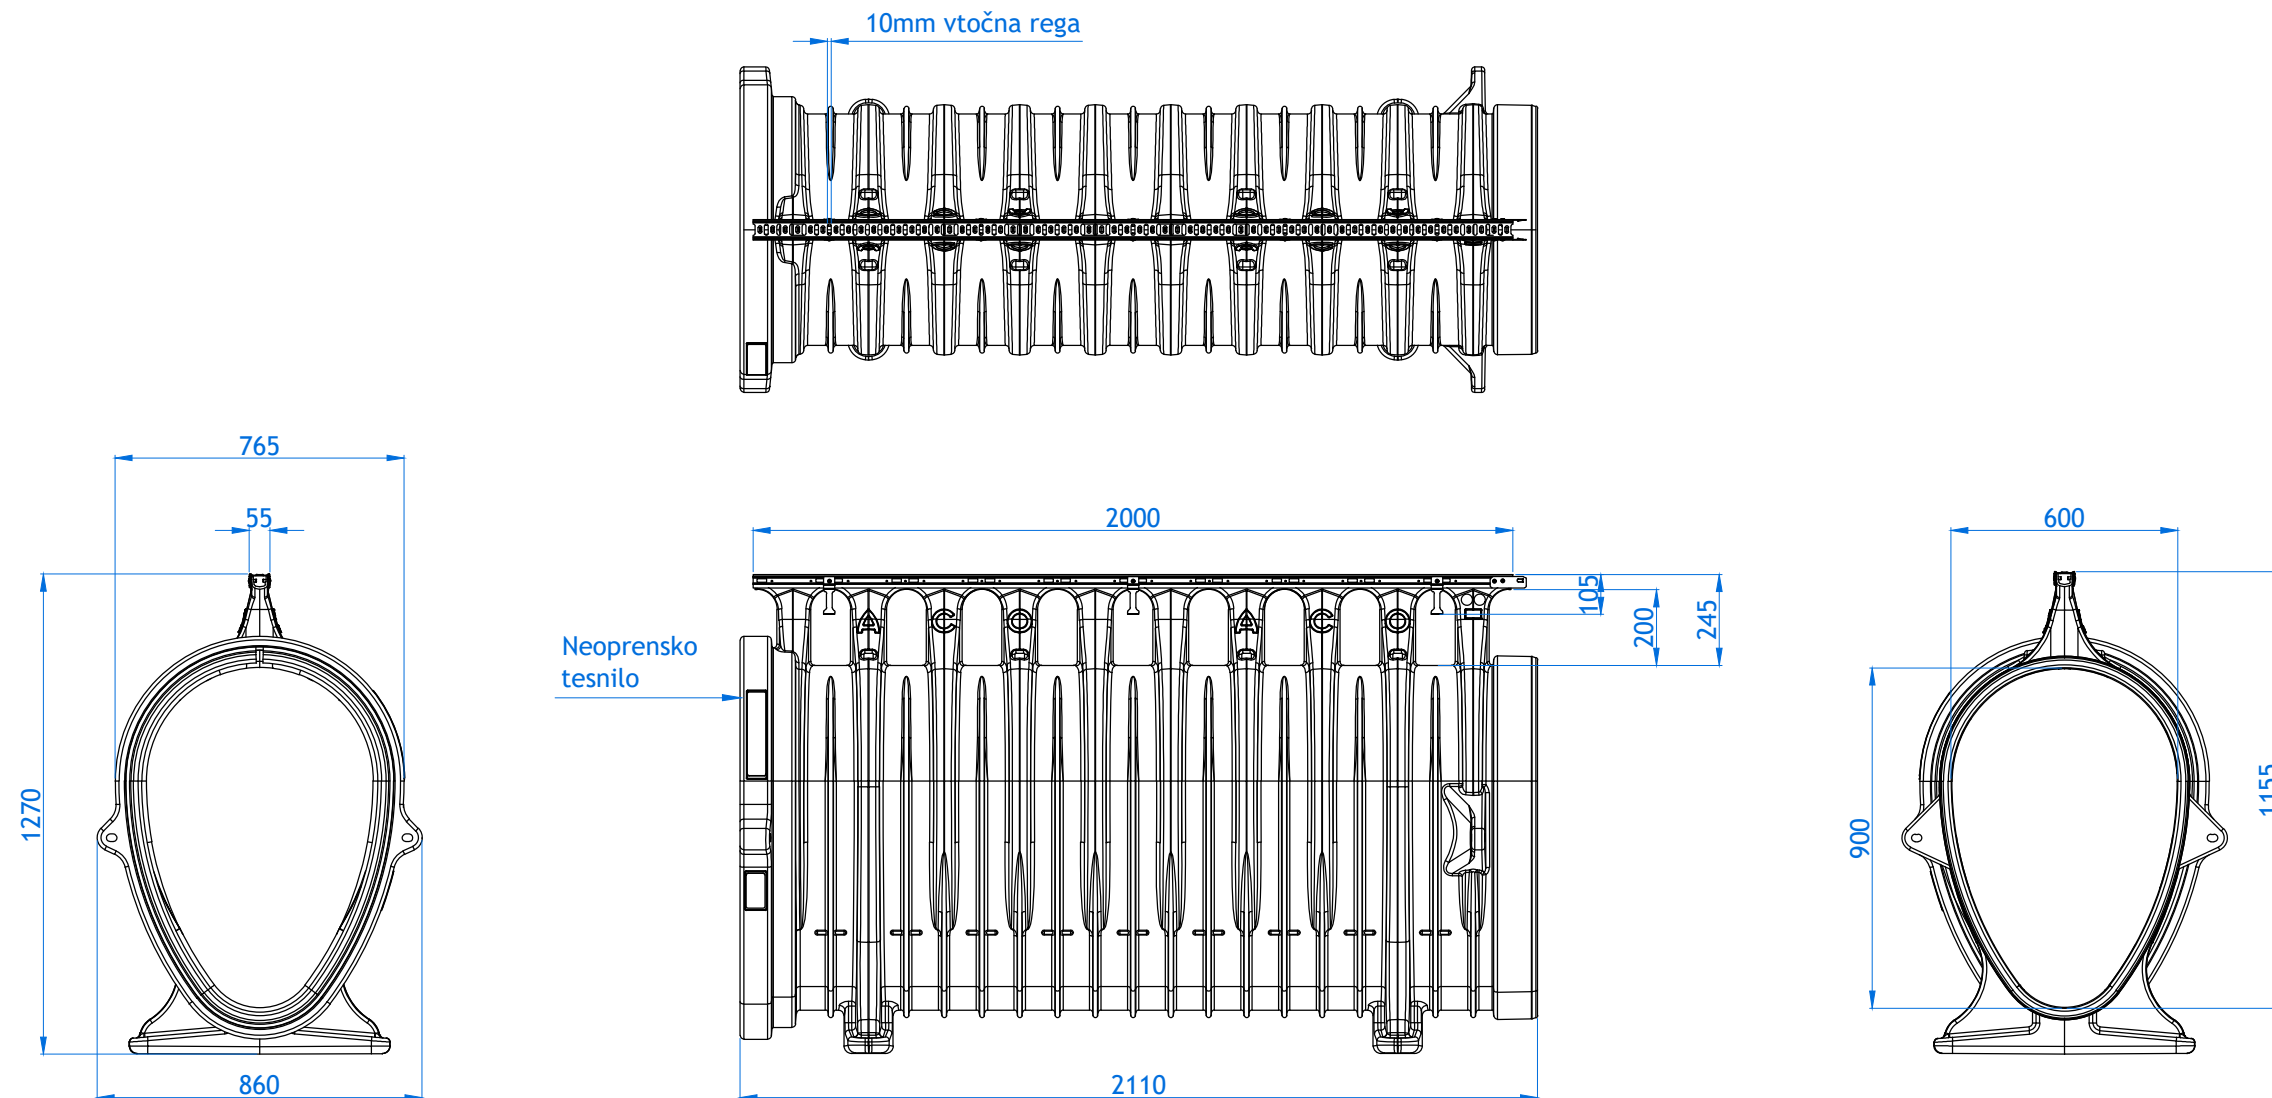

Kanaleta za linijsko odvodnjavanje z vtočno rego ACO Qmax 550 je izdelana iz čvrstega, kemijsko odpornega polietilena srednje gostote (MDPE). Unikatna in patentirana oblika kanalete omogoča pri vgradnji izvedbo neprekinjene betonske konstrukcije, saj posebne odprtine pod vtočno rego zagotavljajo neprekinjeno betonsko vez in tako tvorijo celoto, ki zagotavlja dolgoročno stabilnost in hkrati visoko nosilnost zaključne površine. Posebna ovalna oblika in tesnenje omogočata učinkovito odvodnjavanje tudi pri nizkih pretokih. Primerno za odvodnjavanje večjih površin. Razred obremenitve od A15 do F900, skladnost s SIST EN 1433, popolna vodotesnost. Vtočna rega iz vroče cinkanega jekla.



ACO gradbeni elementi, zastopanje d.o.o.

Obrtniška 9, SI-3240 Šmarje pri Jelšah  
Tel.: 03/817 18 80  
Fax.: 03/817 18 82  
E-pošta: info@aco.si