



Priporočila za vgradnjo ACO Self Euroline 60 v tlakovano površino, A15 - B125

Obremenitveni razred A15 - B125

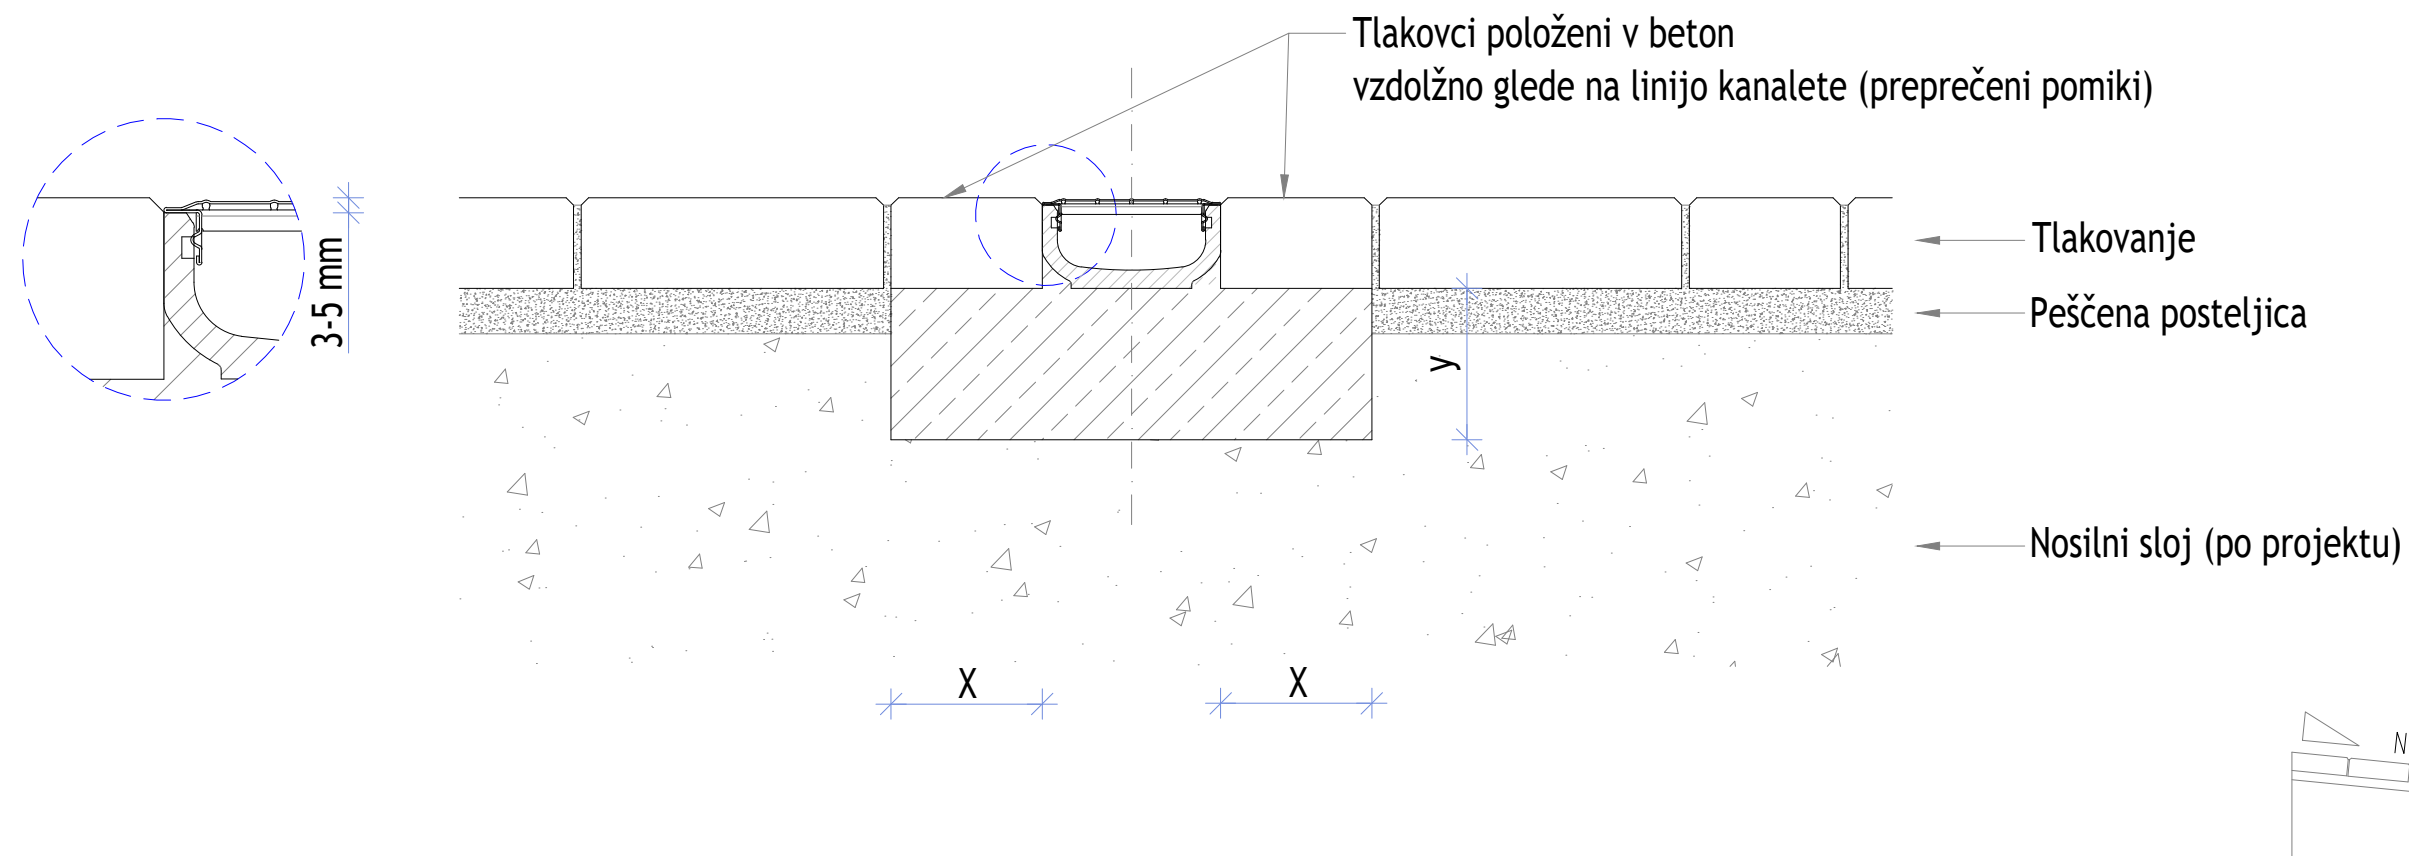

OPOMBA:
- vgradnja prečno čez vozišče na področjih močne frekvence prometa ni priporočljiva;

Obremenitveni razred (SIST EN 1433)	A 15	B 125	C 250	D 400	E 600	F 900	 ACO gradbeni elementi, zastopanje d.o.o. Obrtniška 9, SI-3240 Šmarje pri Jelšah Tel.: 03/817 18 80 Fax.: 03/817 18 82 E-pošta: info@aco.si	dokument:	št. detaja:	Tip dokumenta:	
Marka betona (SIST EN 206-1)	C12/15	C12/15	Za ostale obremenitvene razrede je potrebno uporabiti sisteme kanalet kot npr. Multiline, SK, Qmax ali Monoblock.					narisal:	pregledal:	projekcija: ISO-E	merilo:
Stopnja izpostavljenosti betona temelja	(X0)	(X0)					1:5				
Dimenzije temelja (SIST EN 1433)	X	≥ 10					≥ 10				
	Y	≥ 10					≥ 10				
	Z			Risba: Priporočila za vgradnjo linijskega sistema odvodnjavanja: ACO Self Euroline 60 (primer vgradnje ACO Self Euroline 60 v tlakovano površino)				datum:	list:		
							Kopiranje, distribucija in uporaba tega dokumenta kot tudi pogovarjanje o vsebini le-tega z nepooblaščenimi osebami je prepovedana. Kršitelji bodo odgovorni za plačilo povzročne škode. Vse pravice pridržane za izdane patente in dizajni. Upoštevati avtorske pravice po ISO 16016.			7/7	