


ACO Monoblock RD 100 / 150 / 200 / 300 V


Primer vgradnje v asfaltno površino (razred obremenitve D 400 - E 600 kN)

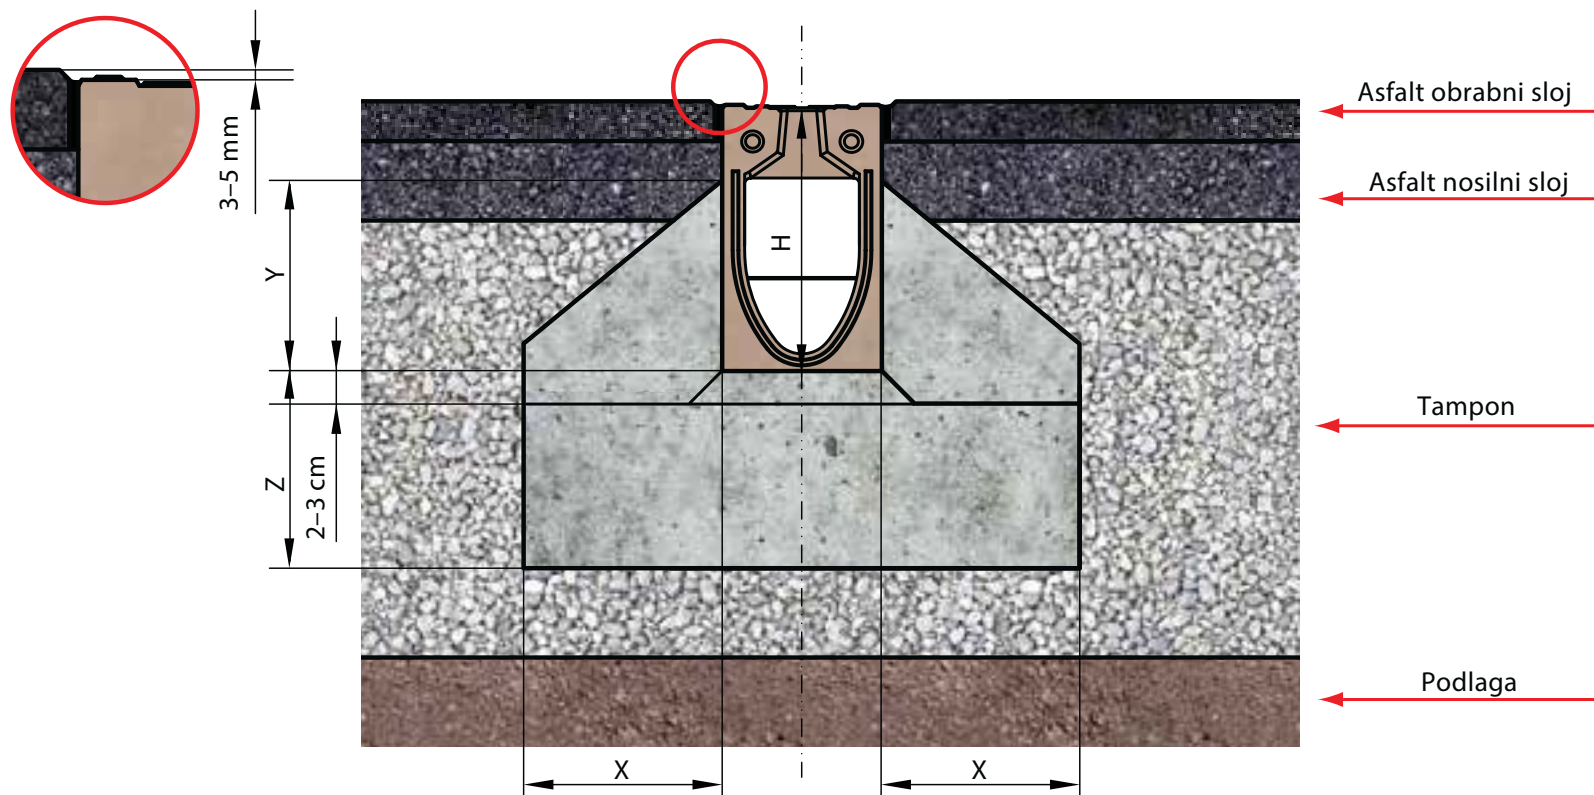

Razred obremenitve	Po SIST EN 1433:2005	D 400	E 600
Minimalna kvaliteta betona	po SIST EN 206-1	C30/37	C30/37
Širina (cm)	x	≥ 20	≥ 20
Obbetoniranje (cm)	y	H - 4 cm	
Višina (cm)	z	≥ 20	≥ 20

ACO Monoblock RD 100 / 150 / 200 / 300 V


Primer vgradnje v tlakovano površino (razred obremenitve A 15 - C 250 kN)

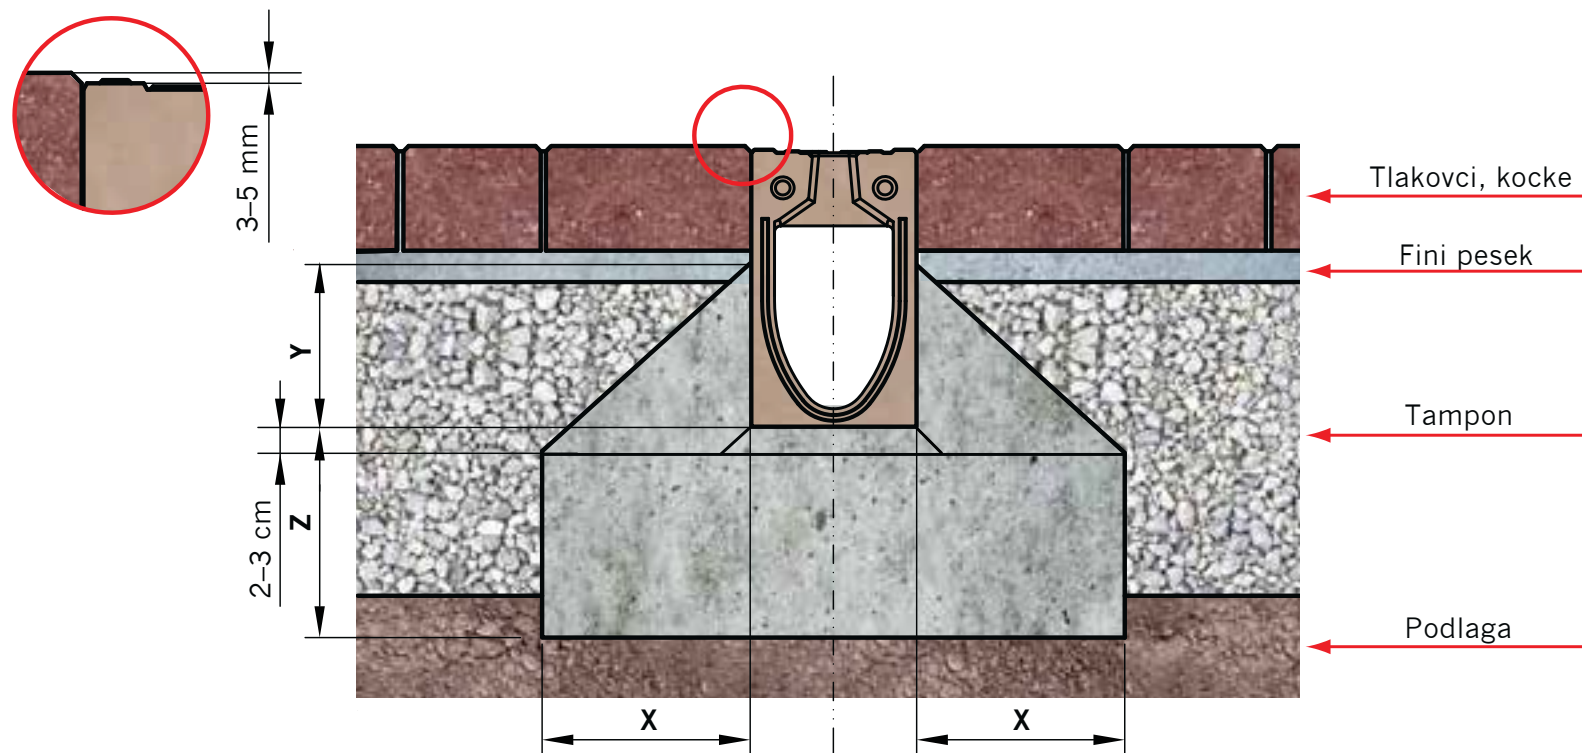

Razred obremenitve	Po SIST EN 1433:2005	A 15	B 125	C 250
Minimalna kvaliteta betona	po SIST EN 206-1	≥ C 12/15	≥ C 12/15	≥ C 20/25
Širina (cm)	x	≥ 10	≥ 10	≥ 15
Obbetoniranje (cm)	y	≥ 10	≥ 10	≥ 10
Višina (cm)	z	≥ 10	≥ 10	≥ 15

ACO Monoblock RD 100 / 150 / 200 / 300 V


Primer vgradnje v tlakovano površino (razred obremenitve D 400 - E 600 kN)

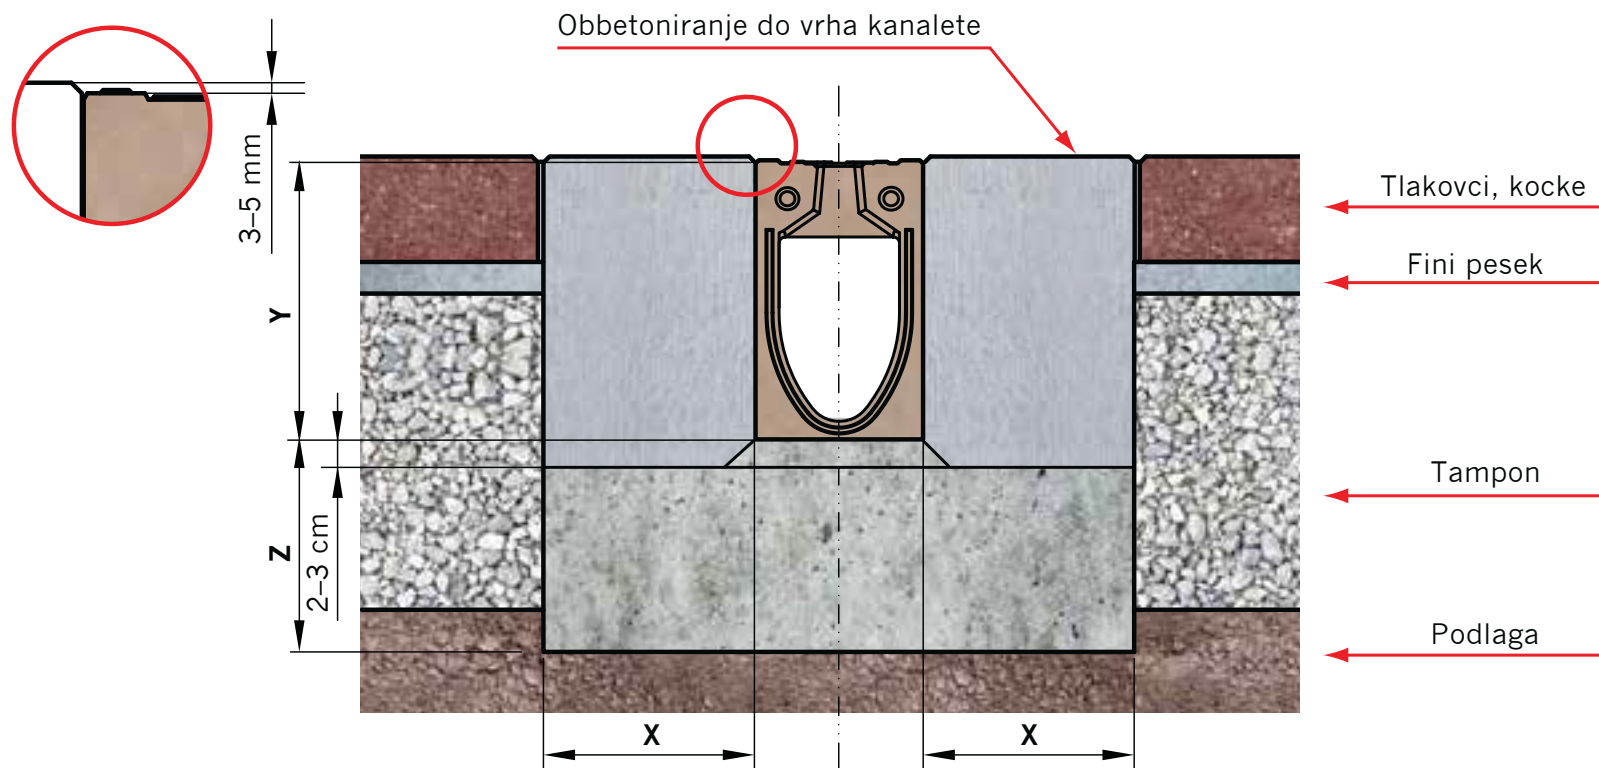

Razred obremenitve	Po SIST EN 1433:2005	D 400	E 600
Minimalna kvaliteta betona	po SIST EN 206-1	C 30/37	C 30/37
Širina (cm)	x	≥ 20	≥ 20
Obbetoniranje (cm)	y	do vrha	
Višina (cm)	z	≥ 20	≥ 20

ACO Monoblock RD 100 / 150 / 200 / 300 V

Primer vgradnje v betonsko površino (razred obremenitve D 400 - E 600 kN)

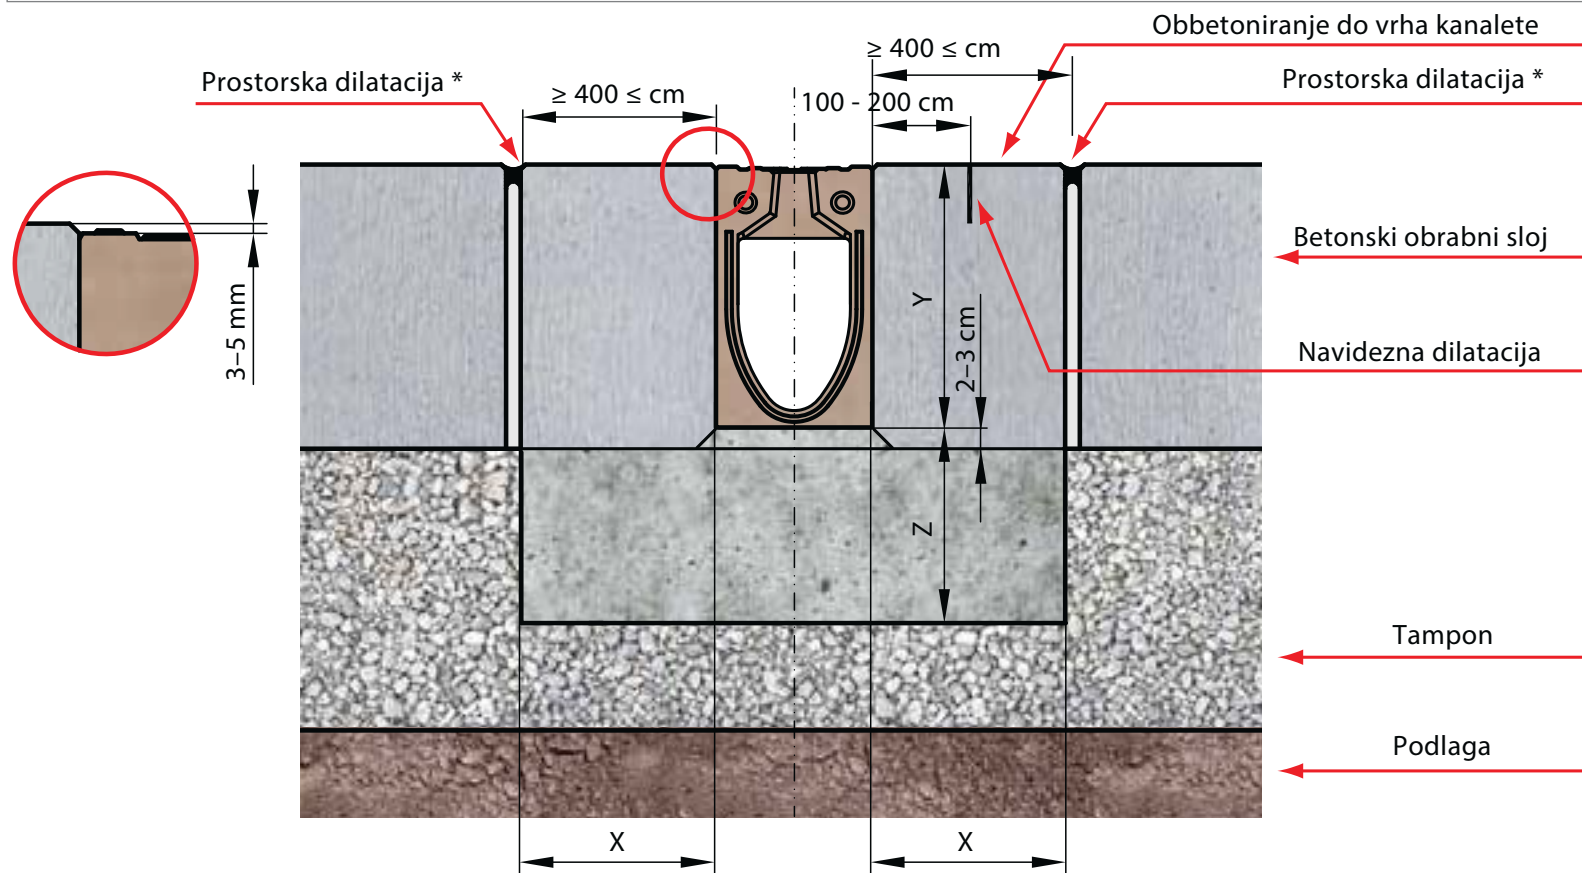

* Prostorska dilatacija 10 mm na vsakih 400 cm

Razred obremenitve	Po SIST EN 1433:2005	D 400	E 600
Minimalna kvaliteta betona	po SIST EN 206-1	C 30/37	C 30/37
Širina (cm)	x	≥ 20	≥ 20
Obbetoniranje (cm)	y	do vrha	
Višina (cm)	z	≥ 20	≥ 20