Priporočila za vgradnjo kanalet ACO SK v asfalt, D400

Obremenitveni razred D400

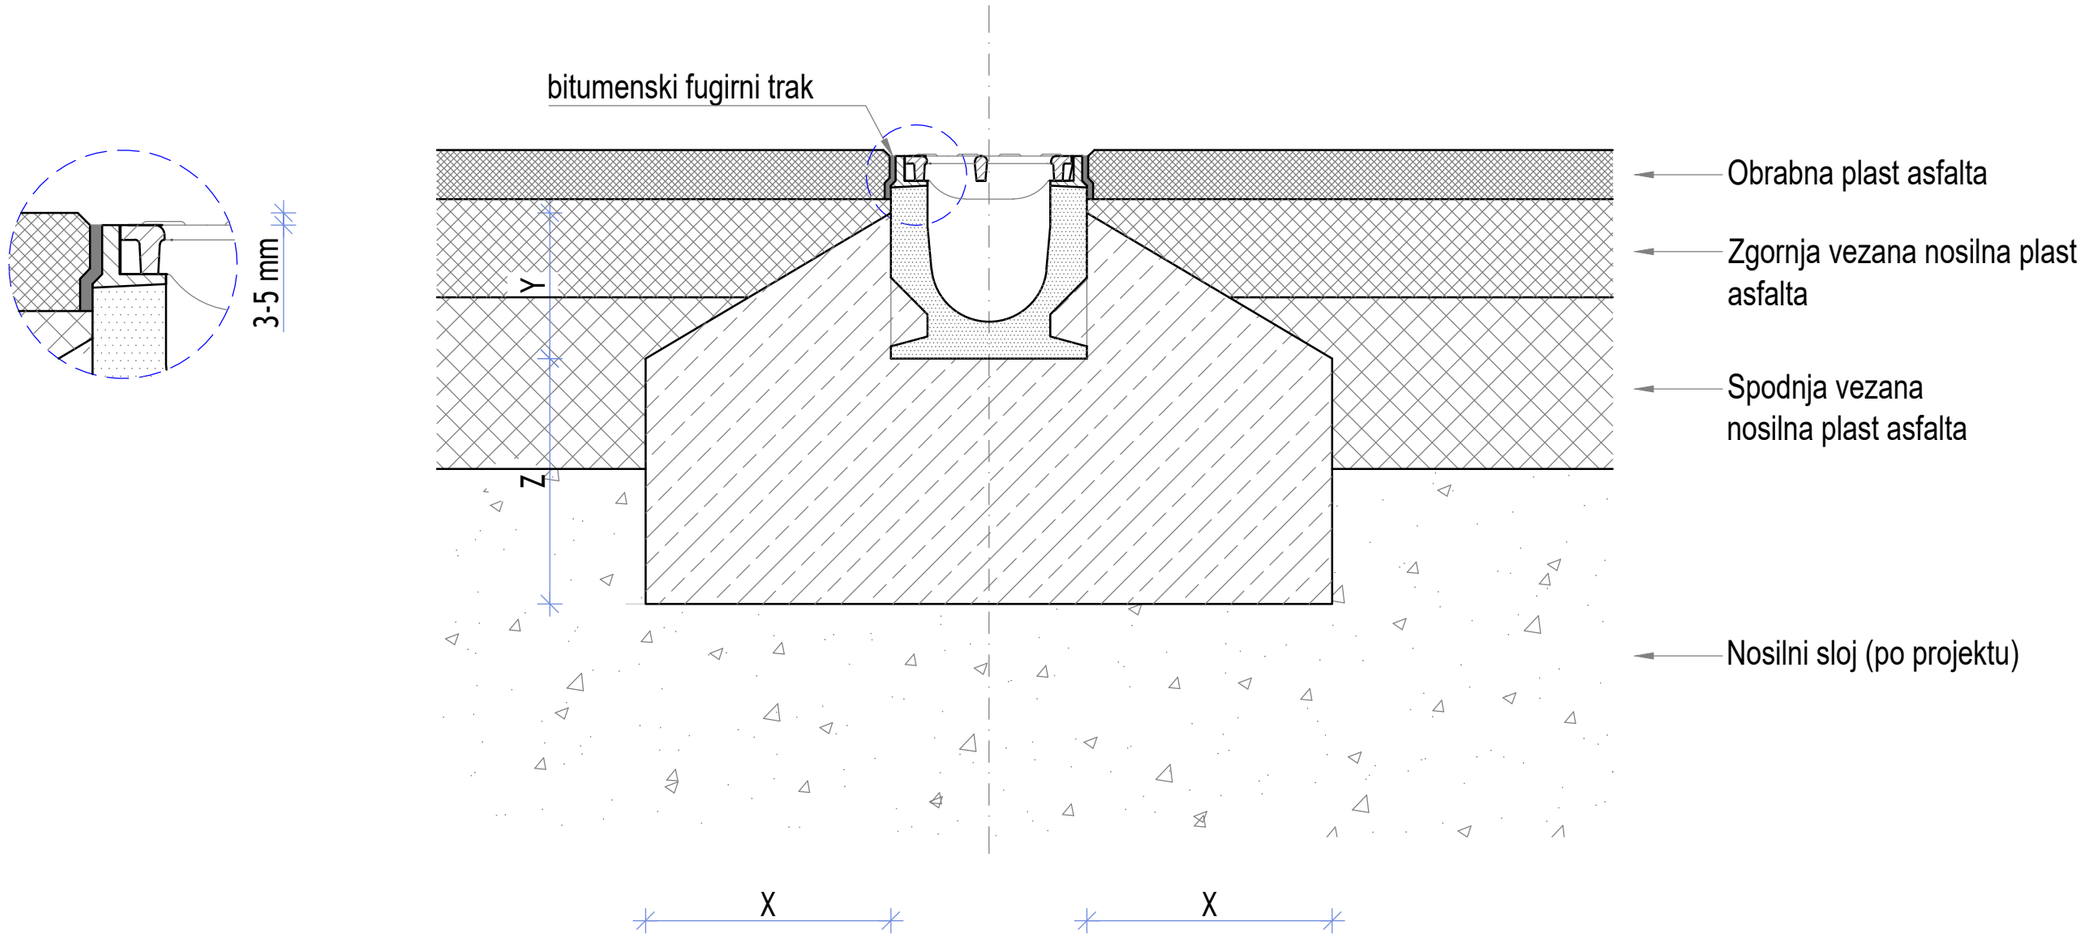

Obremenitveni razred (SIST EN 1433)		A 15	B 125	C 250	D 400	E 600	F 900
Marka betona (SIST EN 206-1)					C25/30		
Stopnja izpostavljenosti betona temelja					(XF1)		
Dimenzije temelja (SIST EN 1433)	X				≥ 20		
	Y				do obrabne plasti asfalta		
	Z				≥ 20		

ACO gradbeni elementi, zastopanje d.o.o.
Obrtniška 9, SI-3240 Šmarje pri Jelšah
Tel.: 03/817 18 80
Fax.: 03/817 18 82
E-pošta: info@aco.si

dokument:	št. detajla: 2	Tip dokumenta:	
narisal:	pregledal:	projekcija: ISO-E	merilo: 1:5

Risba:

Priporočila za vgradnjo linijskega sistema odvodnjavanja: ACO S 100 K do S 300 K
(primer vgradnje S 100 K v asfalt)

Kopiranje, distribucija in uporaba tega dokumenta kot tudi pogovarjanje o vsebini le-tega z nepooblaščenimi osebami je prepovedana. Kršitelji bodo odgovorni za plačilo povzročene škode.
Vse pravice pridržane za izdane patente in dizajn. Upoštevati avtorske pravice po ISO 16016.

datum:	list: 2/7