Priporočila za vgradnjo kanalet ACO SK v tlakovano površino, D400 - E600

Obremenitveni razred D400 - E600

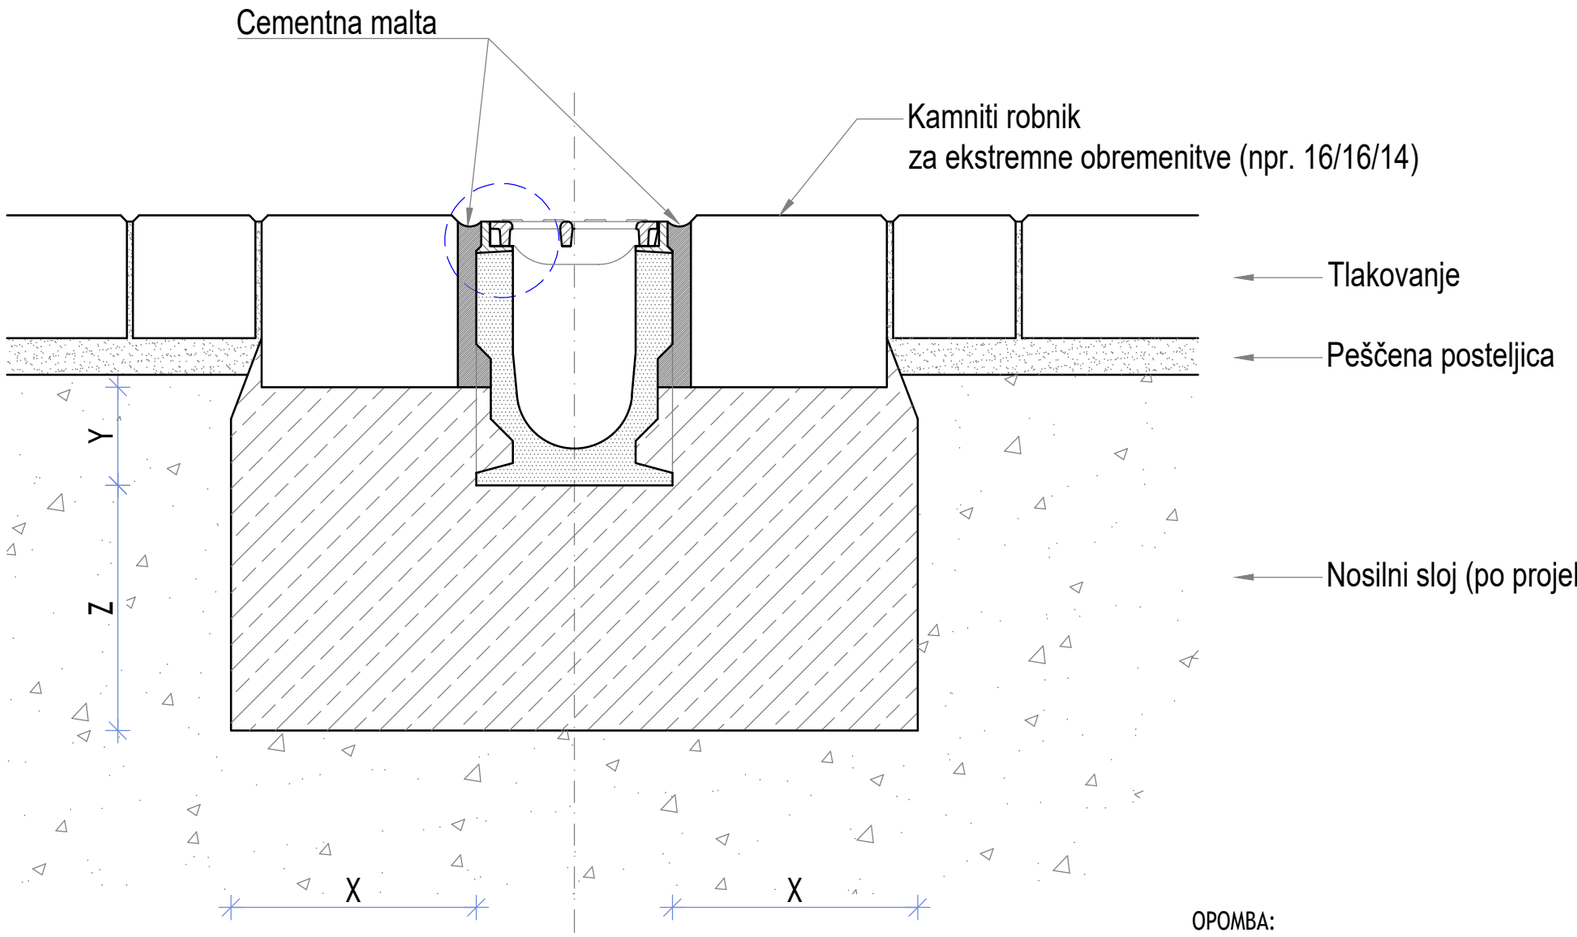

OPOMBA:
Če se tlakovci polagajo na armirano-betonsko ploščo, je potrebno izvesti dilatacije na predpisanih razdaljah po celotni višini betonske plošče in tlakovanja.

Obremenitveni razred (SIST EN 1433)		A 15	B 125	C 250	D 400	E 600	F 900
Marka betona (SIST EN 206-1)					C25/30	C25/30	se določi glede na objekt, potrebno armiranje
Stopnja izpostavljenosti betona temelja					(XF1)	(XF1)	
Dimenzije temelja (SIST EN 1433)	X				≥ 20	≥ 20	
	Y				do kamnitega robnika		
	Z				≥ 20	≥ 20	

ACO gradbeni elementi, zastopanje d.o.o.
Obrtniška 9, SI-3240 Šmarje pri Jelšah
Tel.: 03/817 18 80
Fax.: 03/817 18 82
E-pošta: info@aco.si

dokument:	št. detajla: 1	Tip dokumenta:	
narisal:	pregledal:	projekcija: ISO-E	merilo: 1:5

Risba:
Priporočila za vgradnjo linijskega sistema odvodnjavanja: ACO S 100 K do S 300 K
(primer vgradnje S 100 K v tlakovano površino)

Kopiranje, distribucija in uporaba tega dokumenta kot tudi pogovarjanje o vsebini le-tega z nepooblaščenimi osebami je prepovedana. Kršitelji bodo odgovorni za plačilo povzročene škode.
Vse pravice pridržane za izdane patente in dizajn. Upoštevati avtorske pravice po ISO 16016.

datum:	list: 1/7